


REGULAČNÍ PLÁN MĚSTSKÉ PAMÁTKOVÉ REZERVACE Změna č.1 NOVÉ MĚSTO NAD METUJÍ

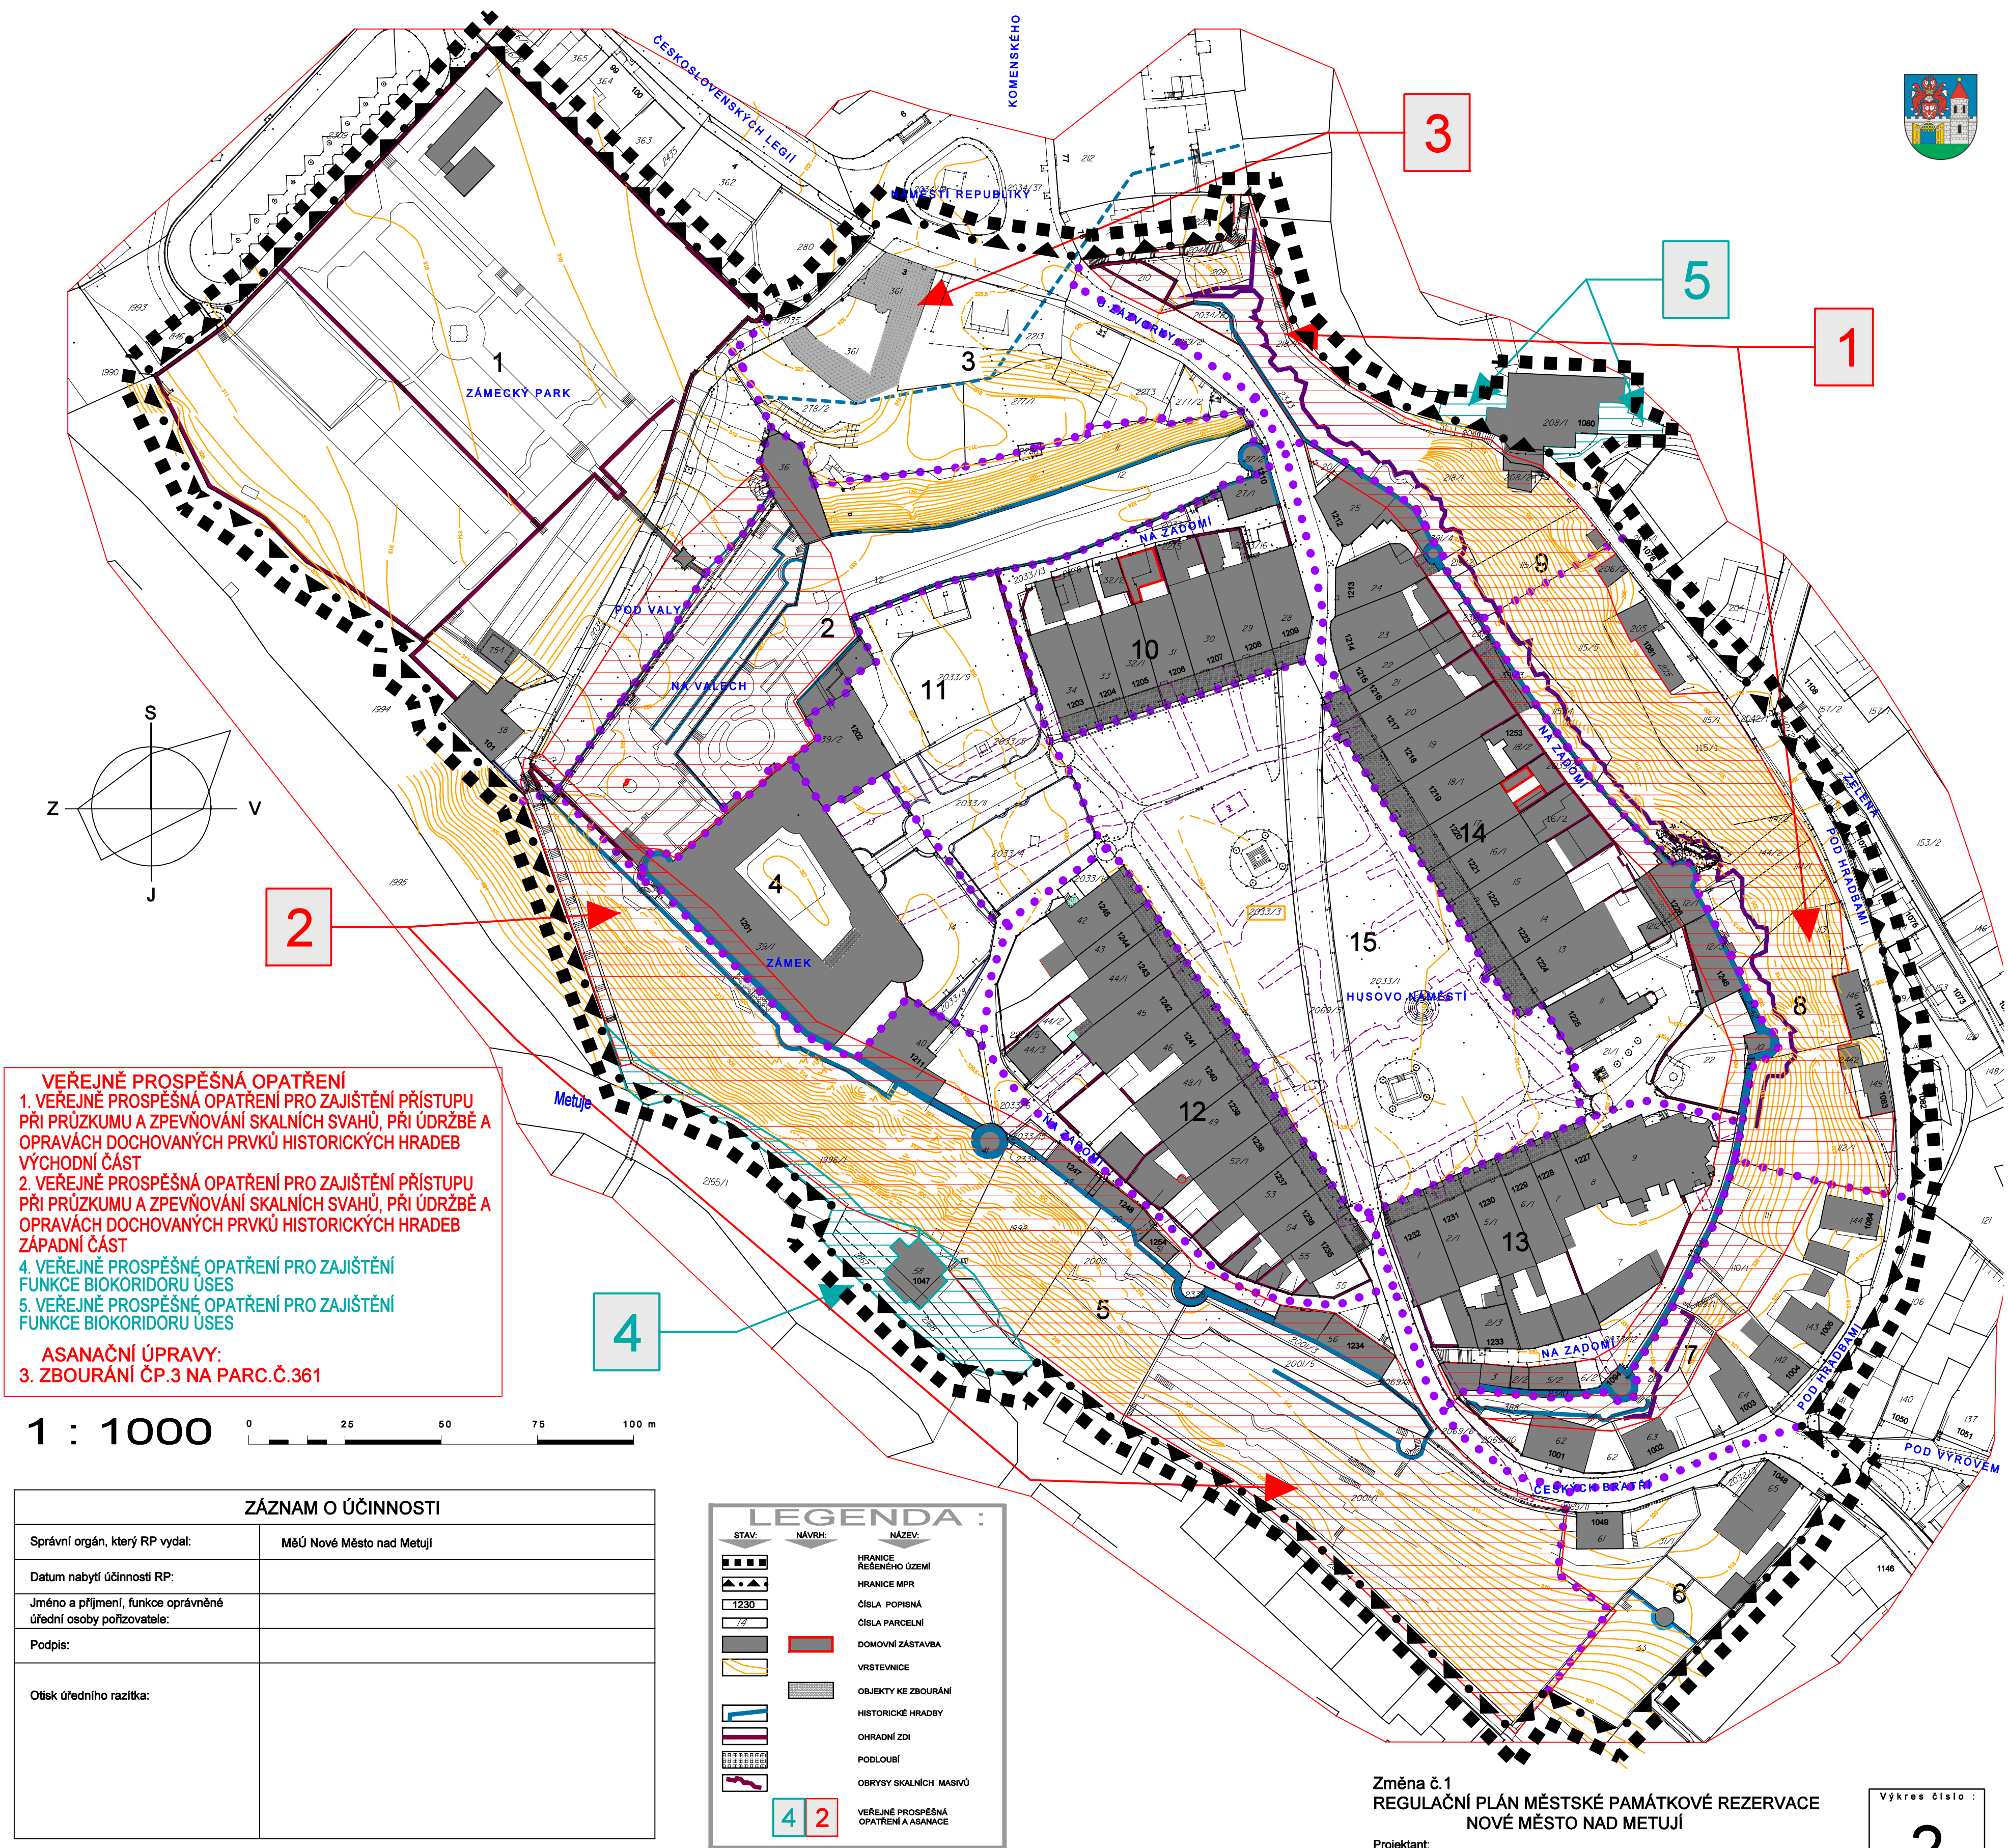

VÝKRES VEŘEJNĚ PROSPĚŠNÝCH STAVEB, OPATŘENÍ A ASANACÍ