



# ÚZEMNÍ PLÁN Slavoňov

## Vodovod, kanalizace

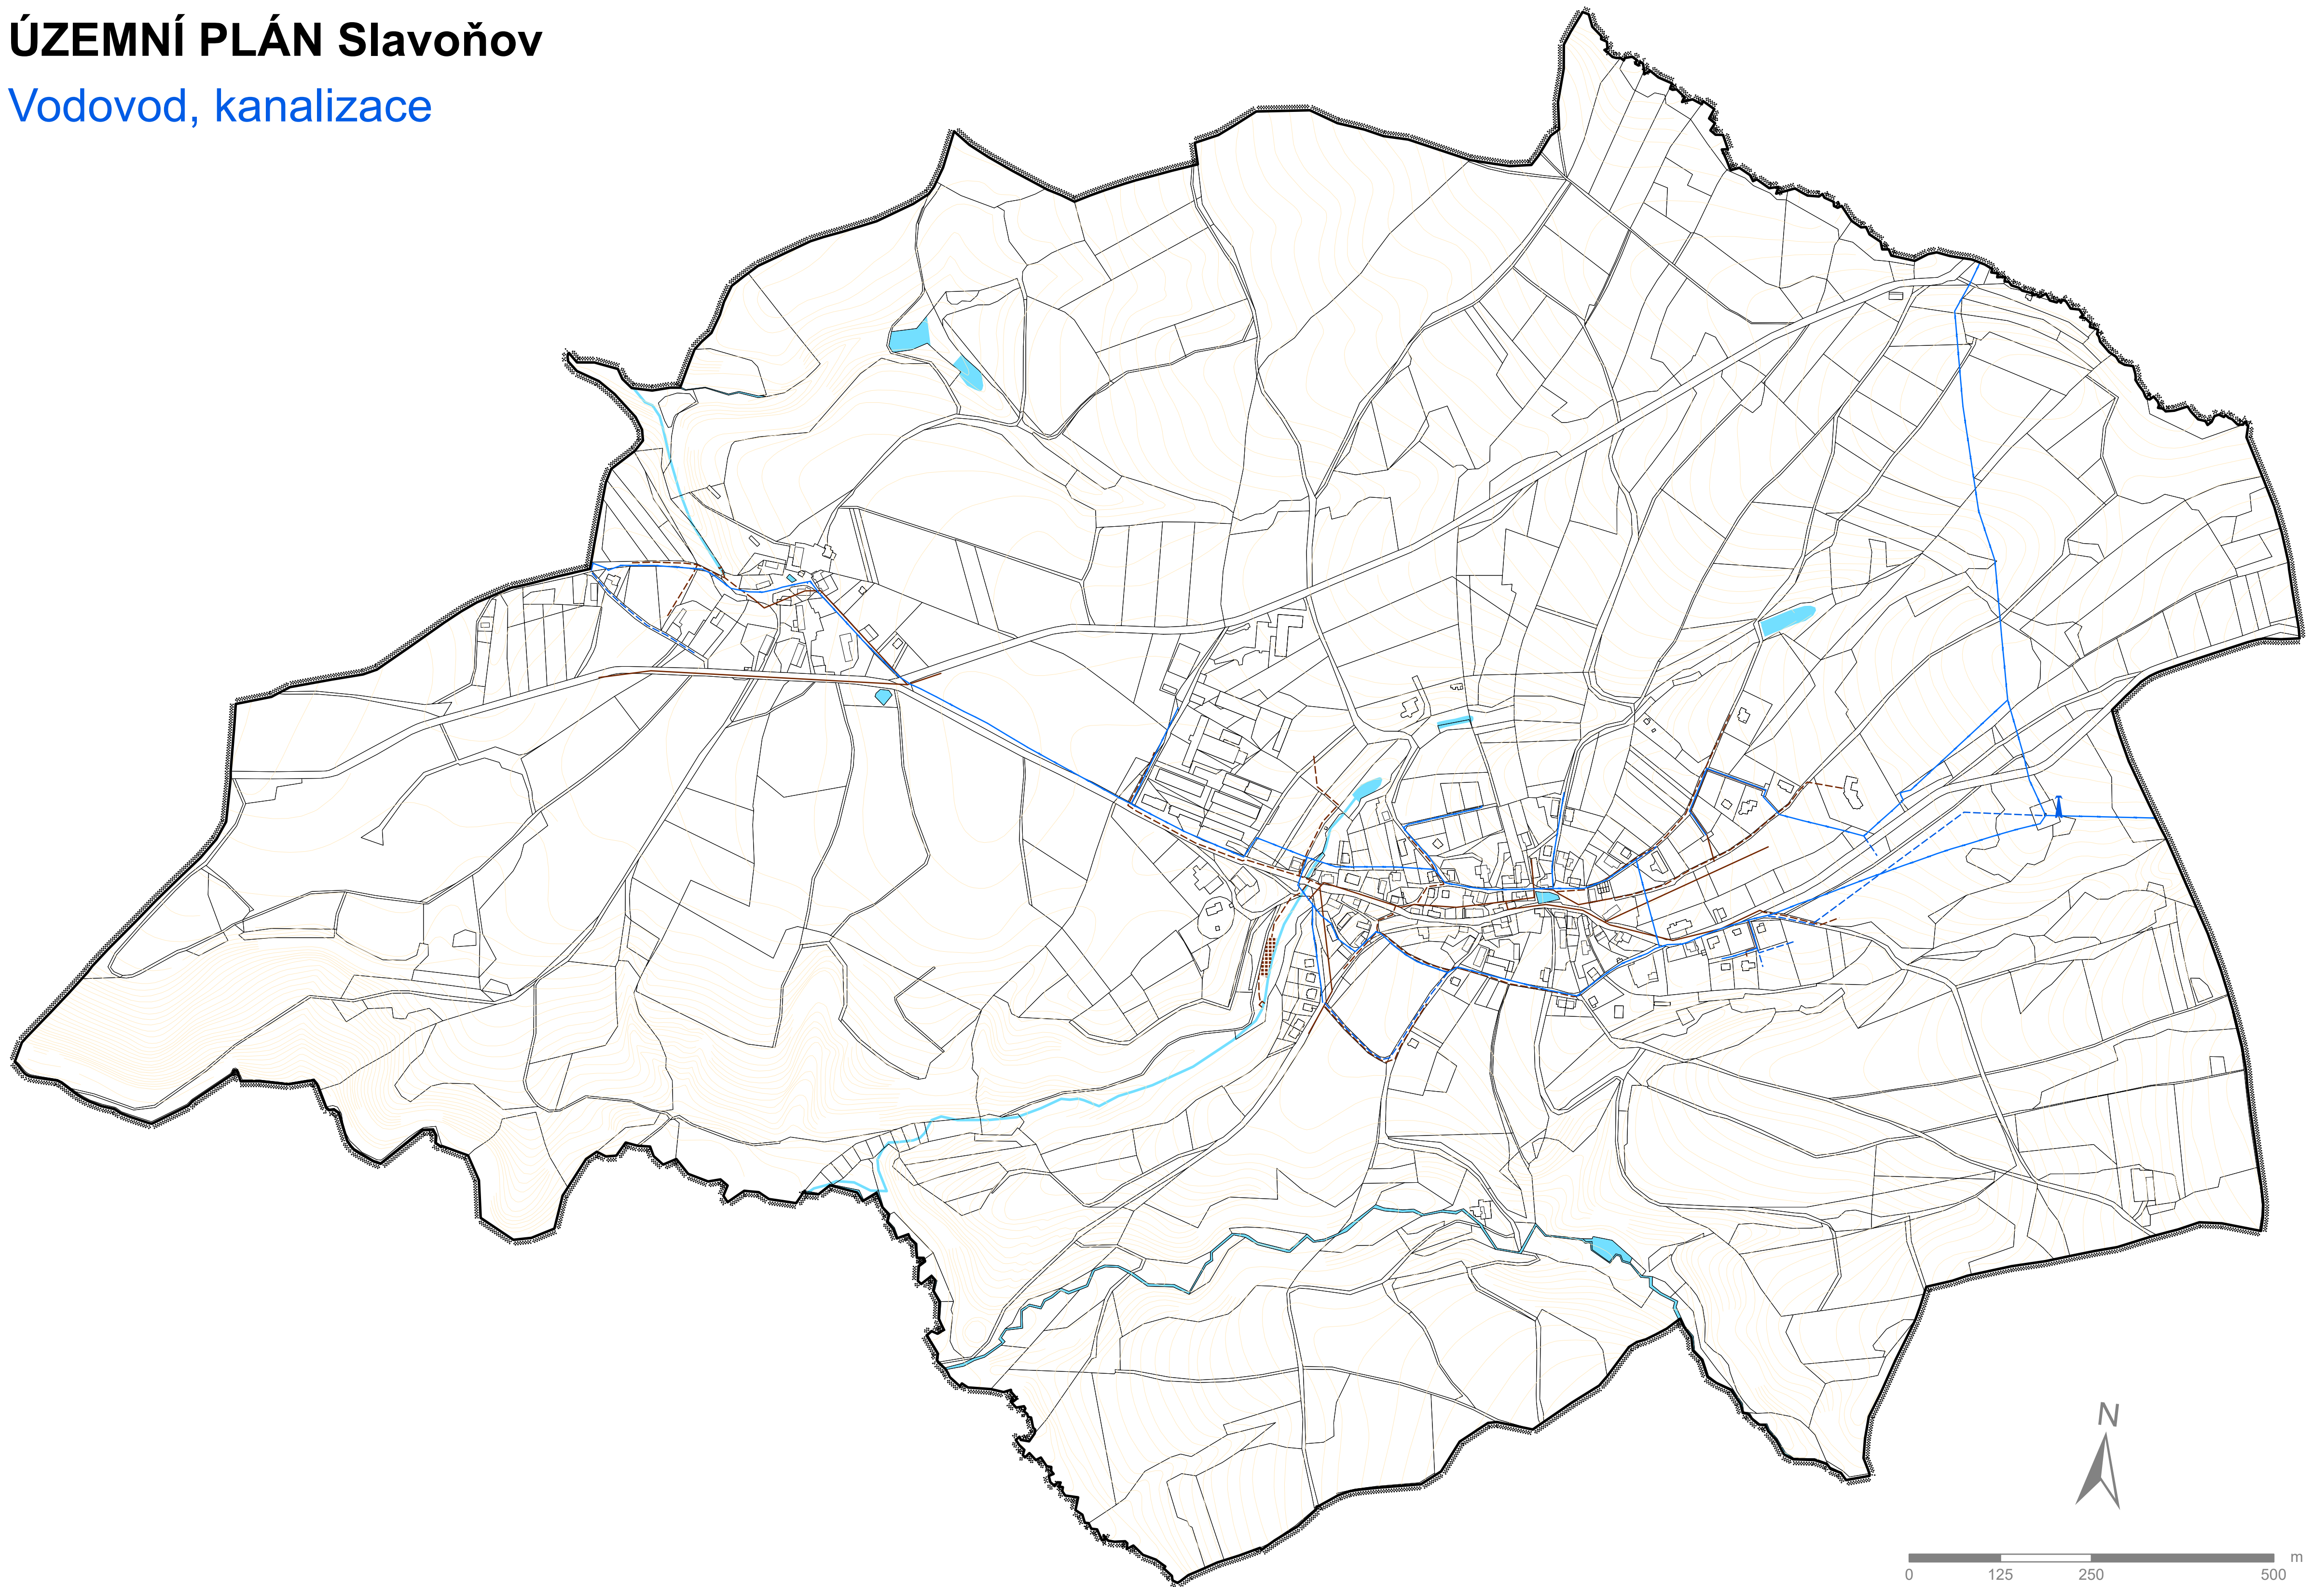

### Legenda

- HRANICE ŘEŠENÉHO ÚZEMÍ = hranice obce
- vodní plochy a toky
- stav vodojem
- návrh vodovod
- kanalizace
- čistírna odpadních vod

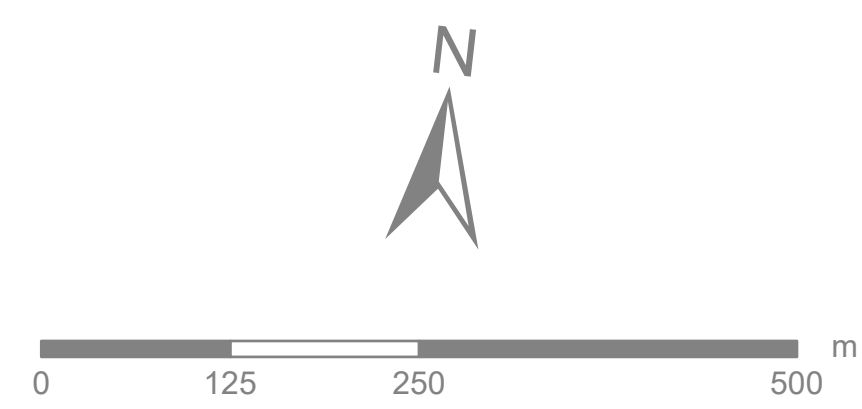

projektant: Ing.arch. Karel Novotný	Ing.arch. Karel Novotný autorizovaný architekt Brožíkova 1684 Hradec Králové 12	
pořizovatel: MěÚ Nové Město nad Metují	měřítko: 1 : 5000	datum: 2/2016
objednatel: obec Slavoňov	<b>Územní plán Slavoňov</b>	
Vodovod, kanalizace		<b>I.B. 4</b>