


ÚZEMNÍ PLÁN Slavoňov

Elektrorozvody, komunikační vedení

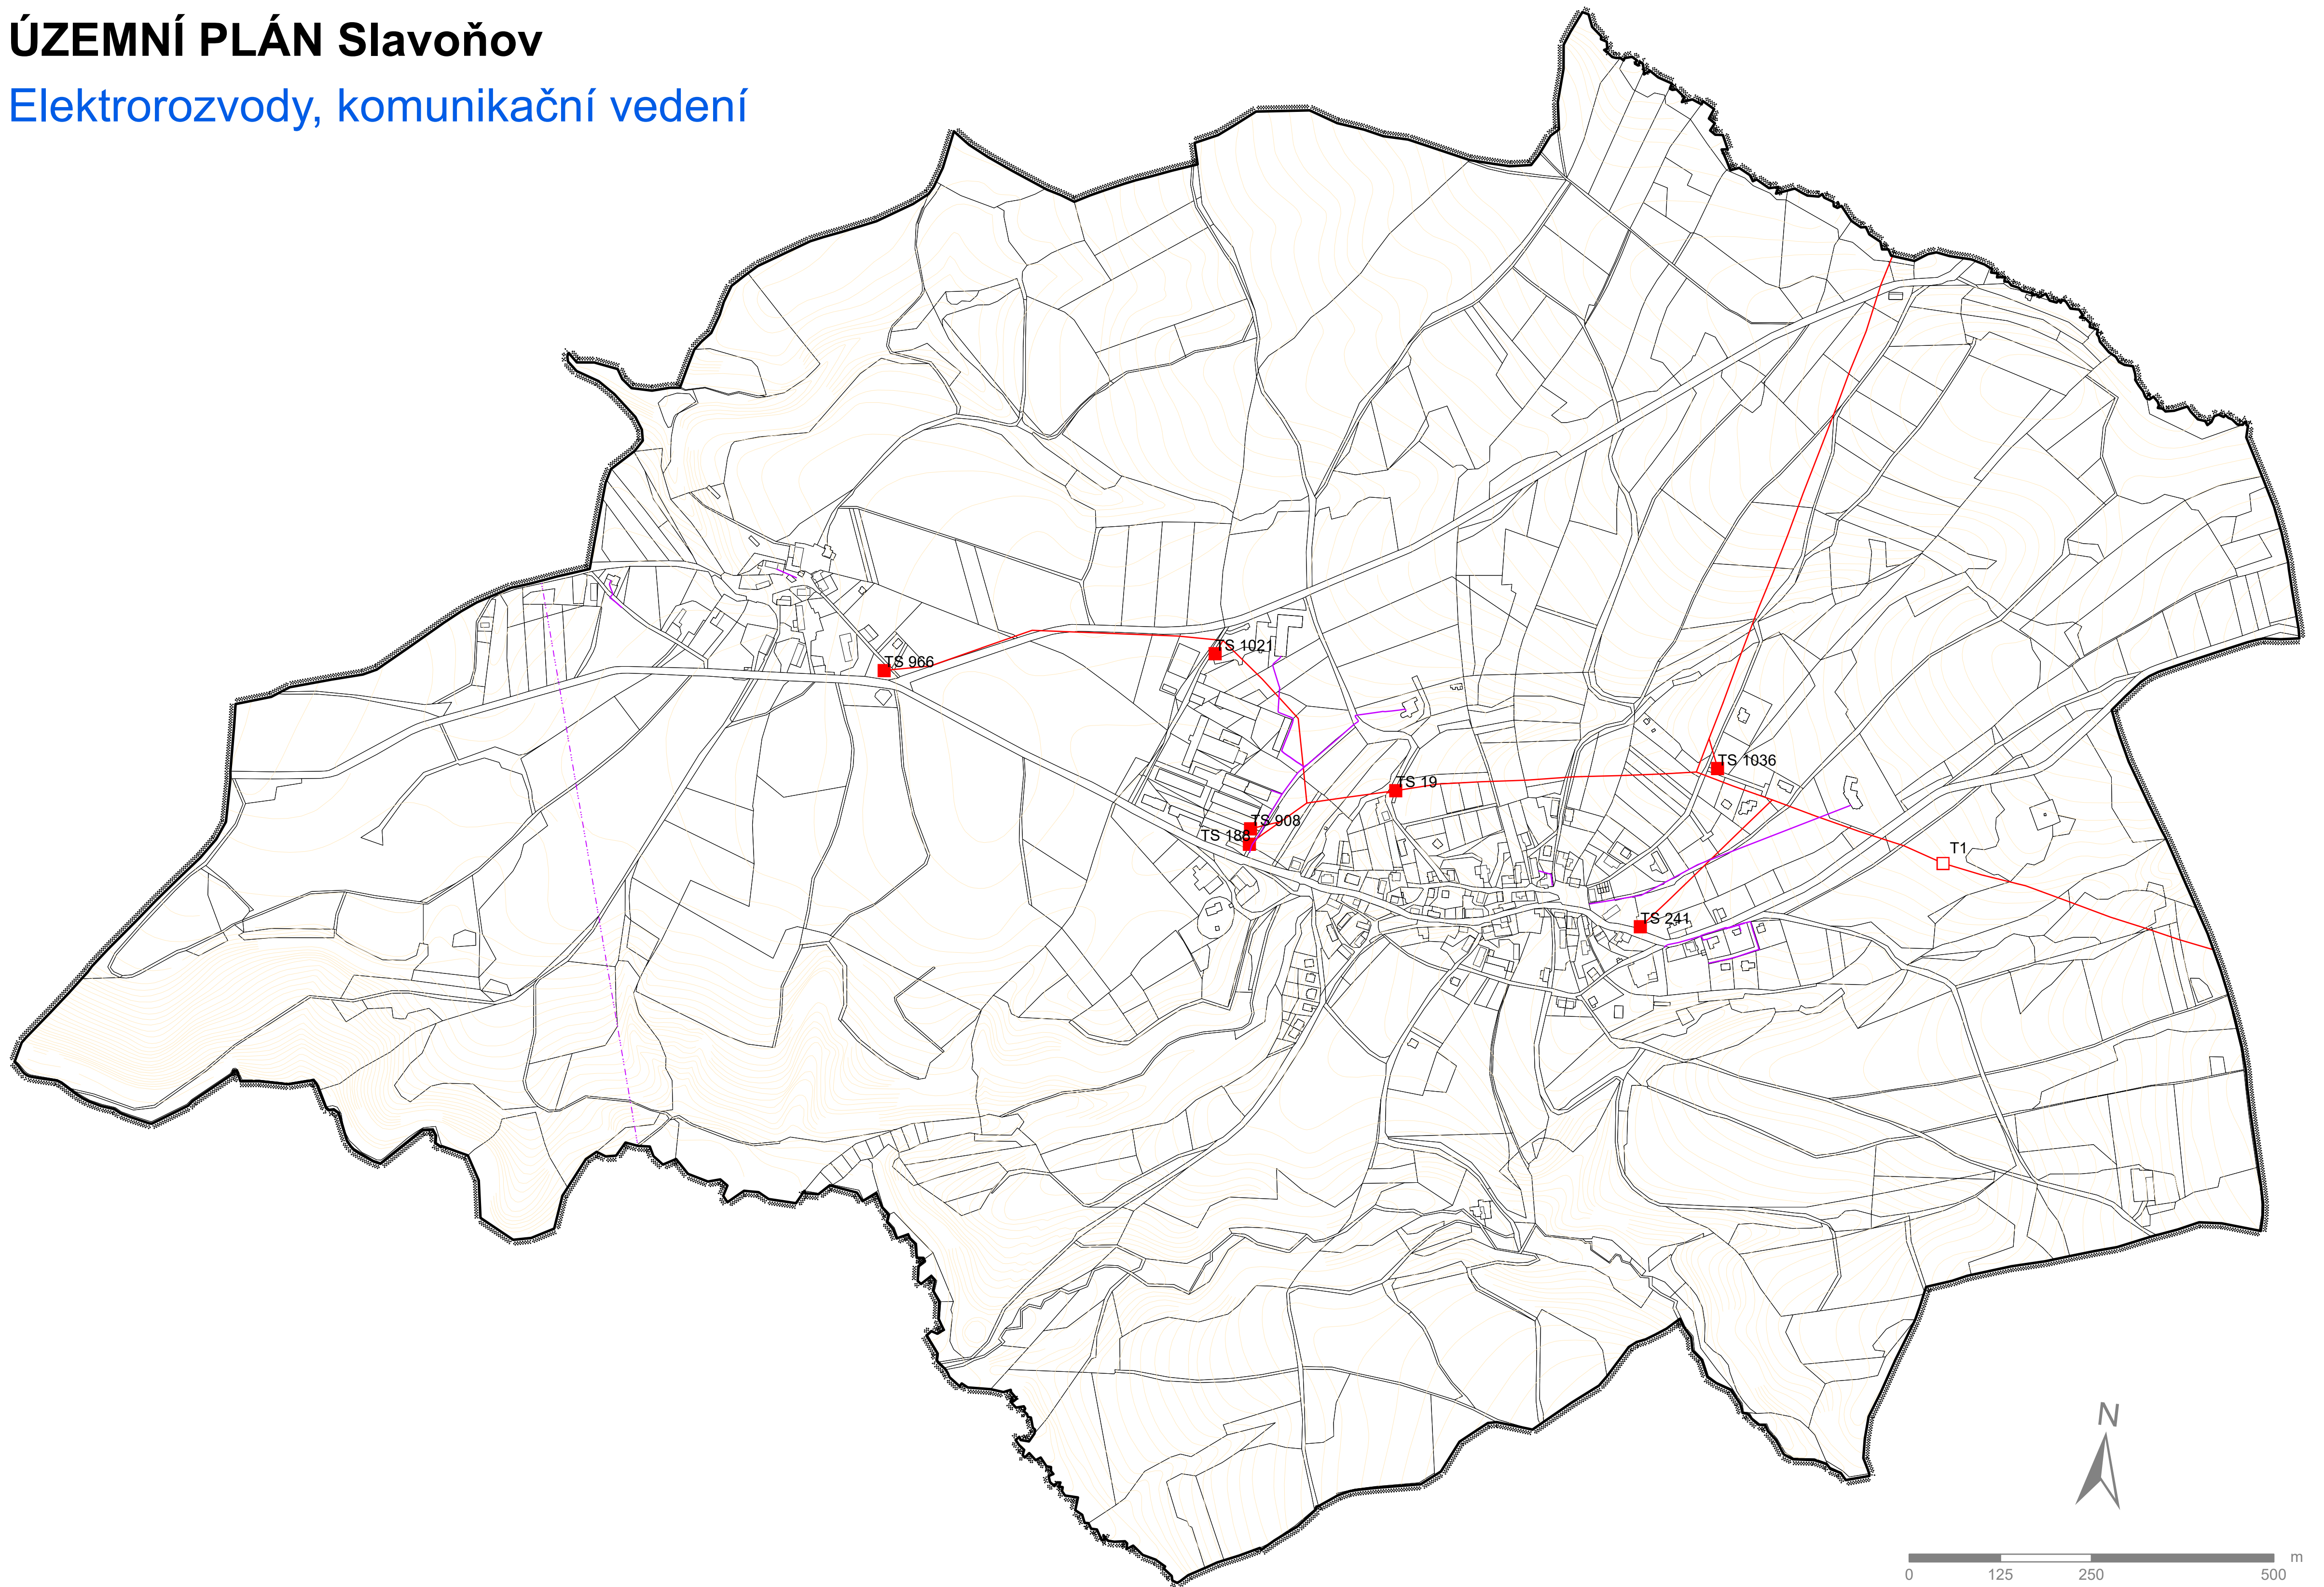

Legenda

- HRANICE ŘEŠENÉHO ÚZEMÍ = hranice obce
- stav návrh komunikační vedení
- radioreléové trasy
- elektrická stanice
- elektrické vedení 35 kV

| | | |
|--|--|-------------------|
| projektant: Ing.arch. Karel Novotný | Ing.arch. Karel Novotný autorizovaný architekt Brožíkova 1684 Hradec Králové 12 | |
| pořizovatel: MěÚ Nové Město nad Metují | měřítko: 1 : 5000 | |
| objednatel: obec Slavoňov | datum: 2/2016 | |
| Územní plán Slavoňov | | I.B. 3 |
| Elektrorozvody, komunikační vedení | | |