


Podélný profil: BRÁNA K SOUSEDŮM M 1:10000/1000
Rozsah: km 0,00000 - km 10,54969

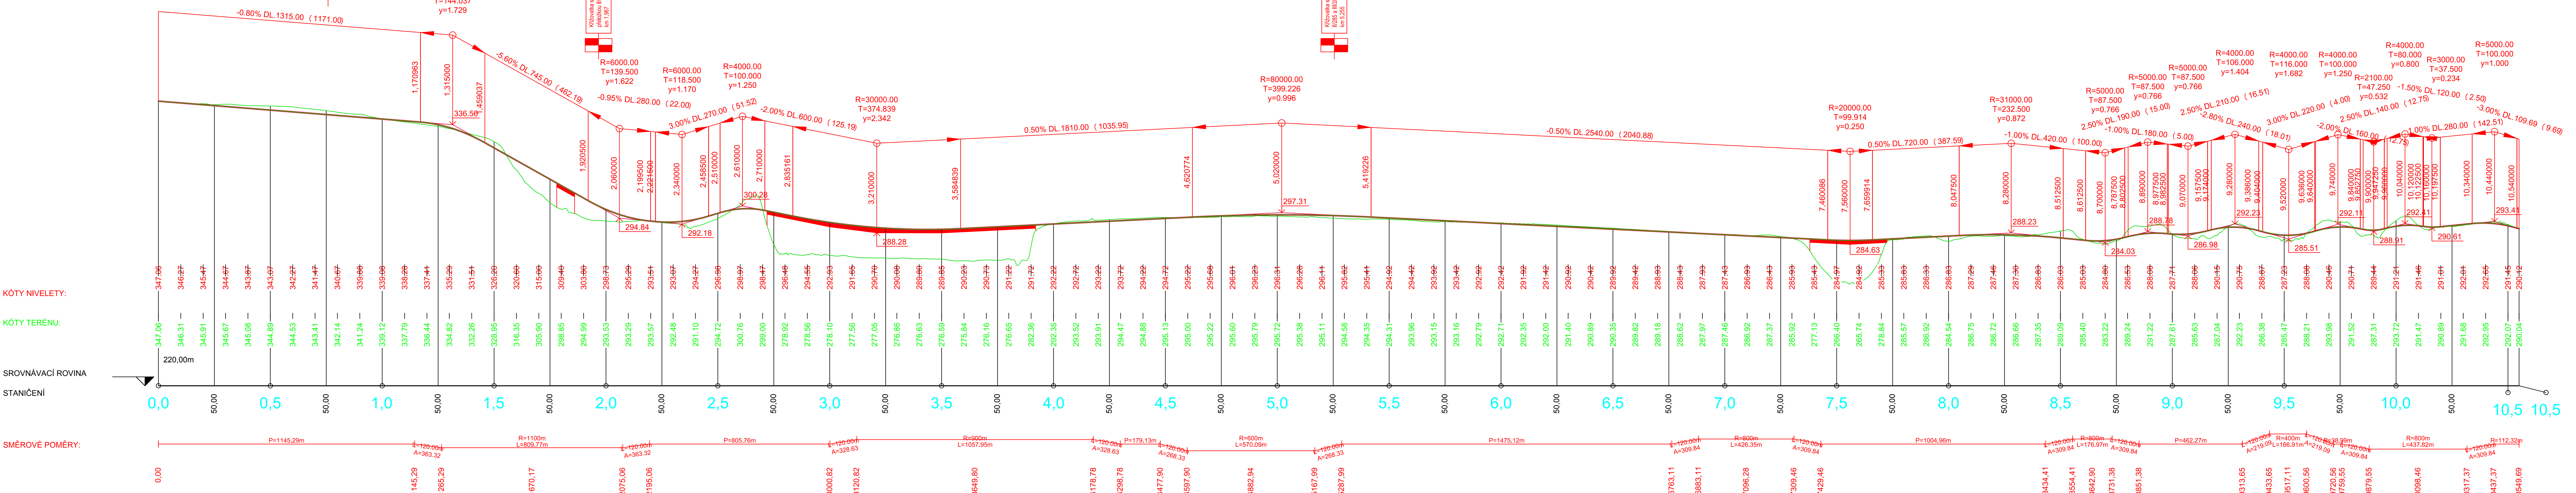

KÓTY NIVELETY:

KÓTY TERÉNU:

STAVNÁVACÍ ROVINA

STANICENÍ

SMĚROVÉ POMĚRY:

OBJEDNATEL:		GENERÁLNÍ PROJEKTANT:		
				
NA PANKRÁČI 546/56 PRAHA 4 - NUSLE 140 00		AF-CITYPLAN S.r.o. MAGISTRŮ 1275/13 140 00 PRAHA 4 tel.: +420 277 005 projektant/vedoucí fax.: +420 224 922 072 www.af-cityplan.cz		
„I/14 NOVÉ MĚSTO NAD METUJÍ - PŘELOŽKA, TECHNICKÁ A VYHLEDÁVACÍ STUDIE"				
NÁZEV PROJEKTU:		PODÉLNÉ PROFILY		
ČÁST / NÁZEV DOKUMENTU:		-		
STAVEBNÍ OBJEKT:		-		
PŘÍLOHA:		PODÉLNÝ PROFIL - VARIANTA "BRÁNA K SOUSEDŮM"		
HLAVNÍ INŽENÝR PROJEKTU:		Ing. O. KYP	Č. ZAKÁZKY: 15-5-258	KOPE Č.:
ZODPOVĚDNÝ PROJEKTANT:		Ing. P. NEDBAL	STUPEŇ: TS	
VYPRACOVAL:		Ing. P. NEDBAL	ČÁST: B	
KONTROLA:		Ing. O. KYP	PŘÍLOHA Č.: 3.1	
MĚŘÍTKO: 1:10000/1000		POČET A4: 7	REVIZE: 1	