


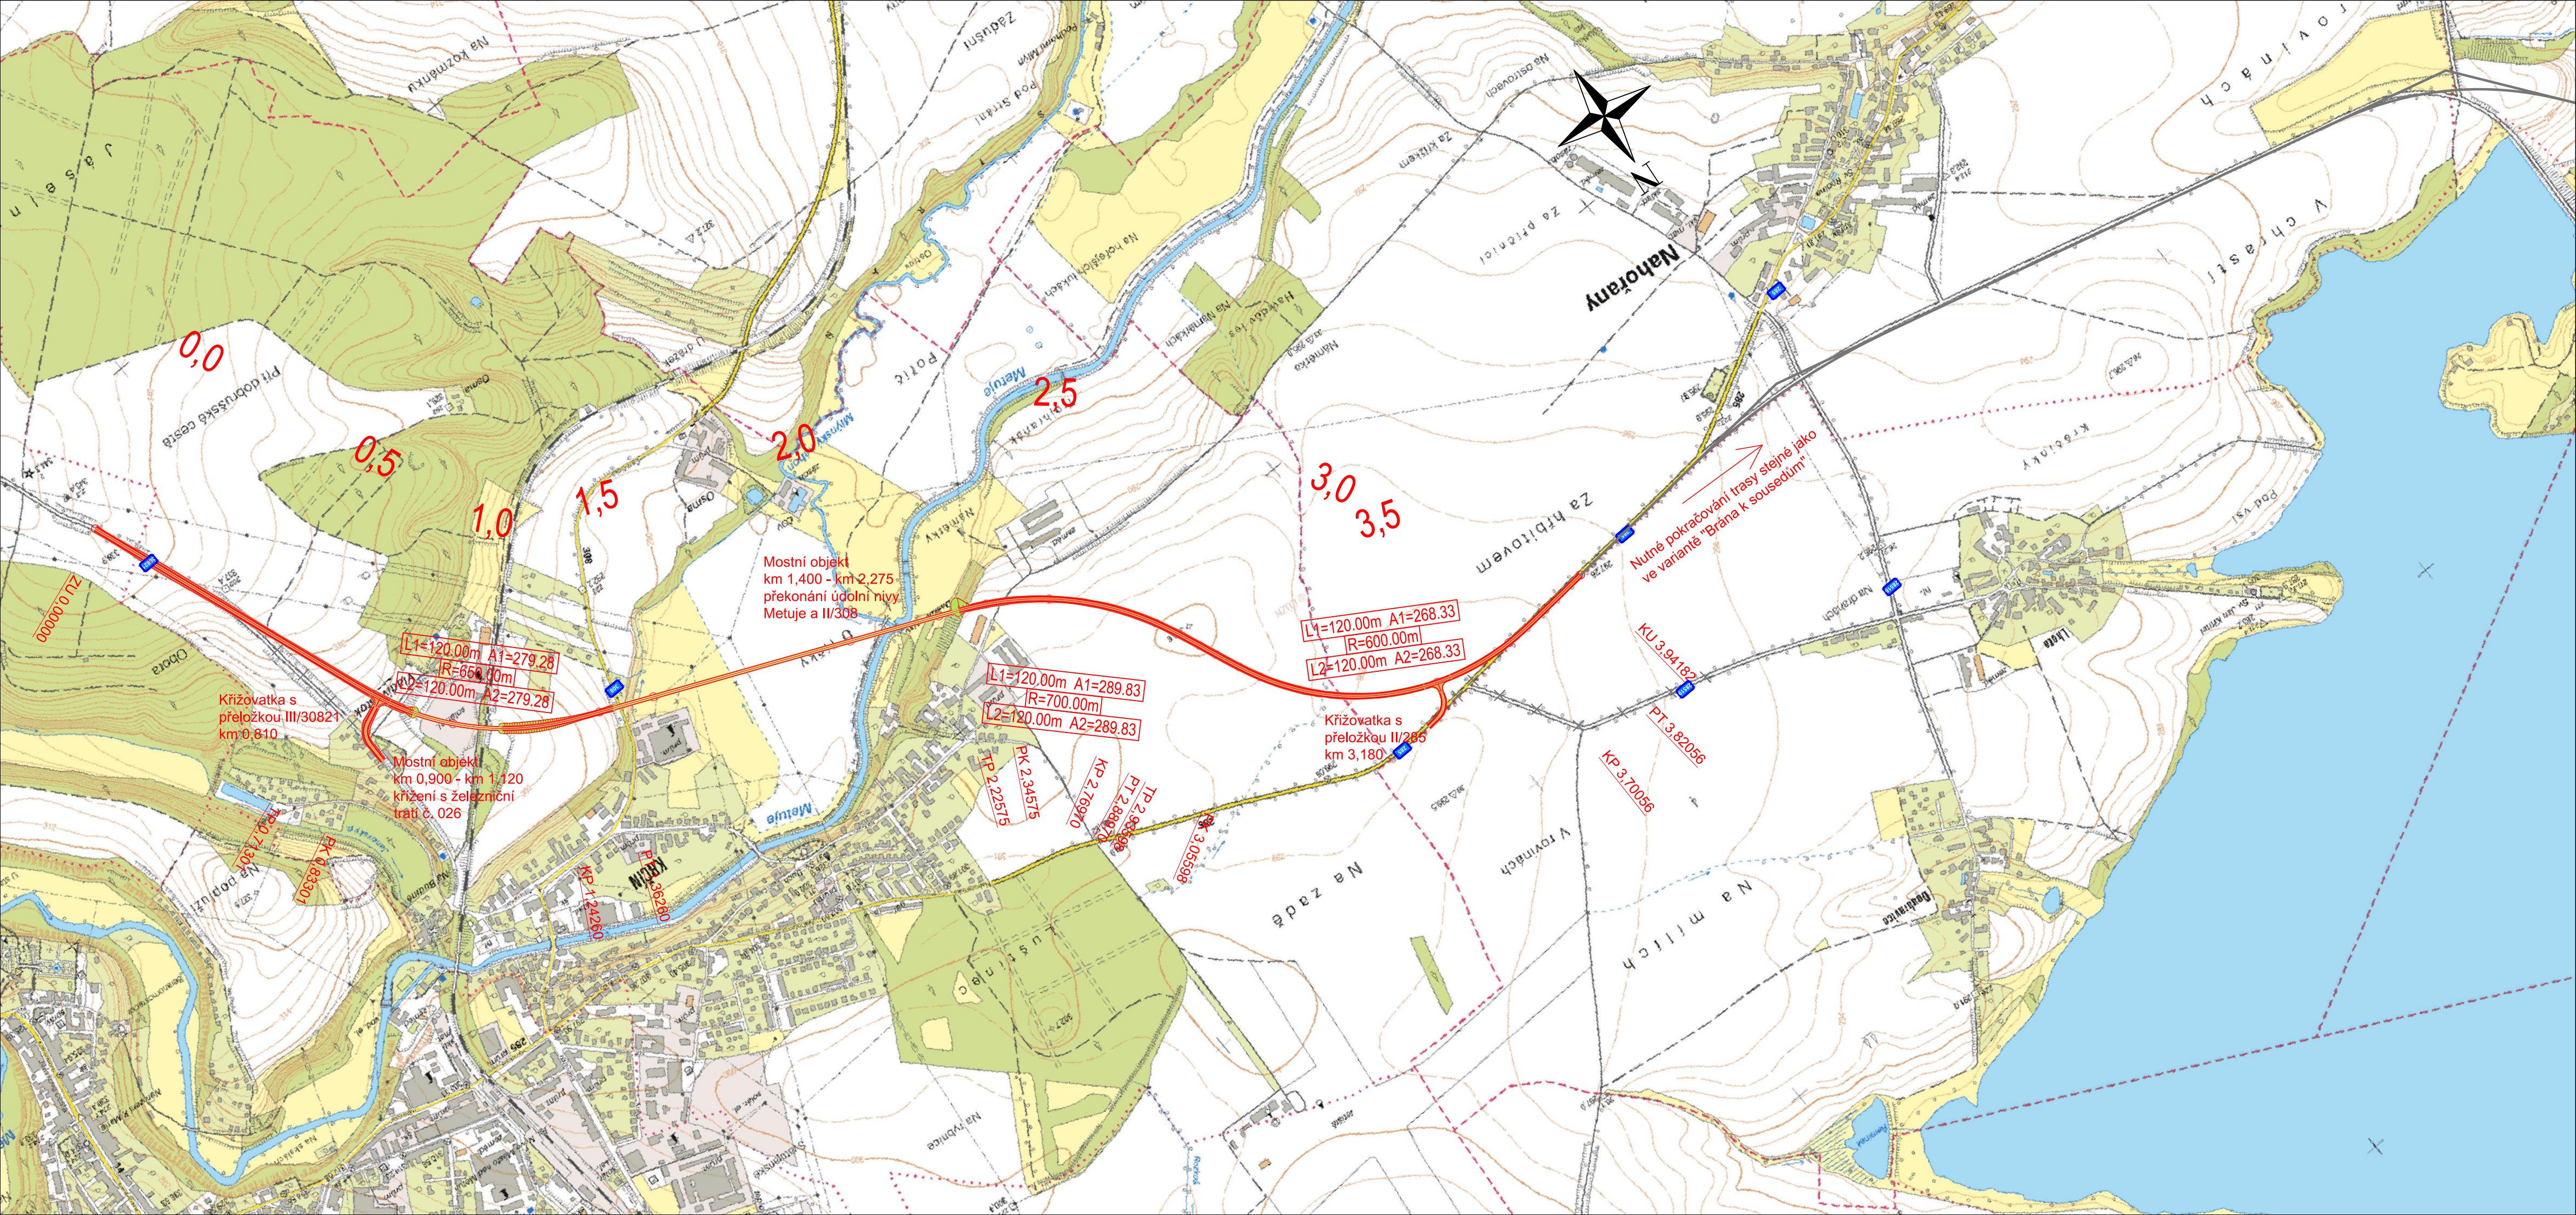

- NOVÁ VOZOVKA
- NEZPEVNĚNÁ KRAJNICE
- NÁSYP
- ZÁŘEZ
- KOMUNIKACE NA MOSTĚ
- RUŠENÉ KOMUNIKACE

|                                                                                                 |                |   |          |
|-------------------------------------------------------------------------------------------------|----------------|---|----------|
| OBJEDNATEL:                                                                                     |                | GENERÁLNÍ PROJEKTANT:   |          |
| <div></div> |                | <div></div>                                     |          |
| Ředitelství silnic a dálnic ČR                                                                  |                | AF-CITYPLAN s.r.o.   |          |
| NA PANKRÁCI 546/56<br>PRAHA 4 - NUSLE<br>140 00                                                 |                | MAGISTRŮ 1275/13<br>140 00 PRAHA 4<br><br>tel.: +420 277 005 projektant/vedoucí<br>fax.: +420 224 922 072<br><br>www.af-cityplan.cz |          |
| „I/14 NOVÉ MĚSTO NAD METUJÍ - PŘELOŽKA,<br>TECHNICKÁ A VYHLEDÁVACÍ STUDIE"                      |                |   |          |
| NÁZEV PROJEKTU:                                                                                 |                | SITUACE   |          |
| ČÁST / NÁZEV DOKUMENTU:                                                                         |                | -   |          |
| STAVEBNÍ OBJEKT:                                                                                |                | -   |          |
| PŘÍLOHA:                                                                                        |                | SITUACE - VARIANTA DLE PŘIPOMÍNEK K ÚP                                                                                              |          |
| HLAVNÍ INŽENÝR PROJEKTU:                                                                        | Ing. O. KYP    | Č. ZAKÁZKY:   | 15-5-258 |
| ZODPOVĚDNÝ PROJEKTANT:                                                                          | Ing. P. NEDBAL | STUPEŇ:   | TS       |
| VYPRACOVAL:                                                                                     | Ing. P. NEDBAL | ČÁST:   | B        |
| KONTROLA:                                                                                       | Ing. O. KYP    | PŘÍLOHA Č.:   | 2.2      |
| MĚŘÍTKO:                                                                                        | 1:10000        | POČET A4:   | 4        |
| REVIZE:                                                                                         | 1              | DATUM:   | 01/2016  |