


Podélný profil: DLE PŘIPOMÍNEK K ÚP M 1:10000/1000
Rozsah: km 0,00000 - km 3,94182

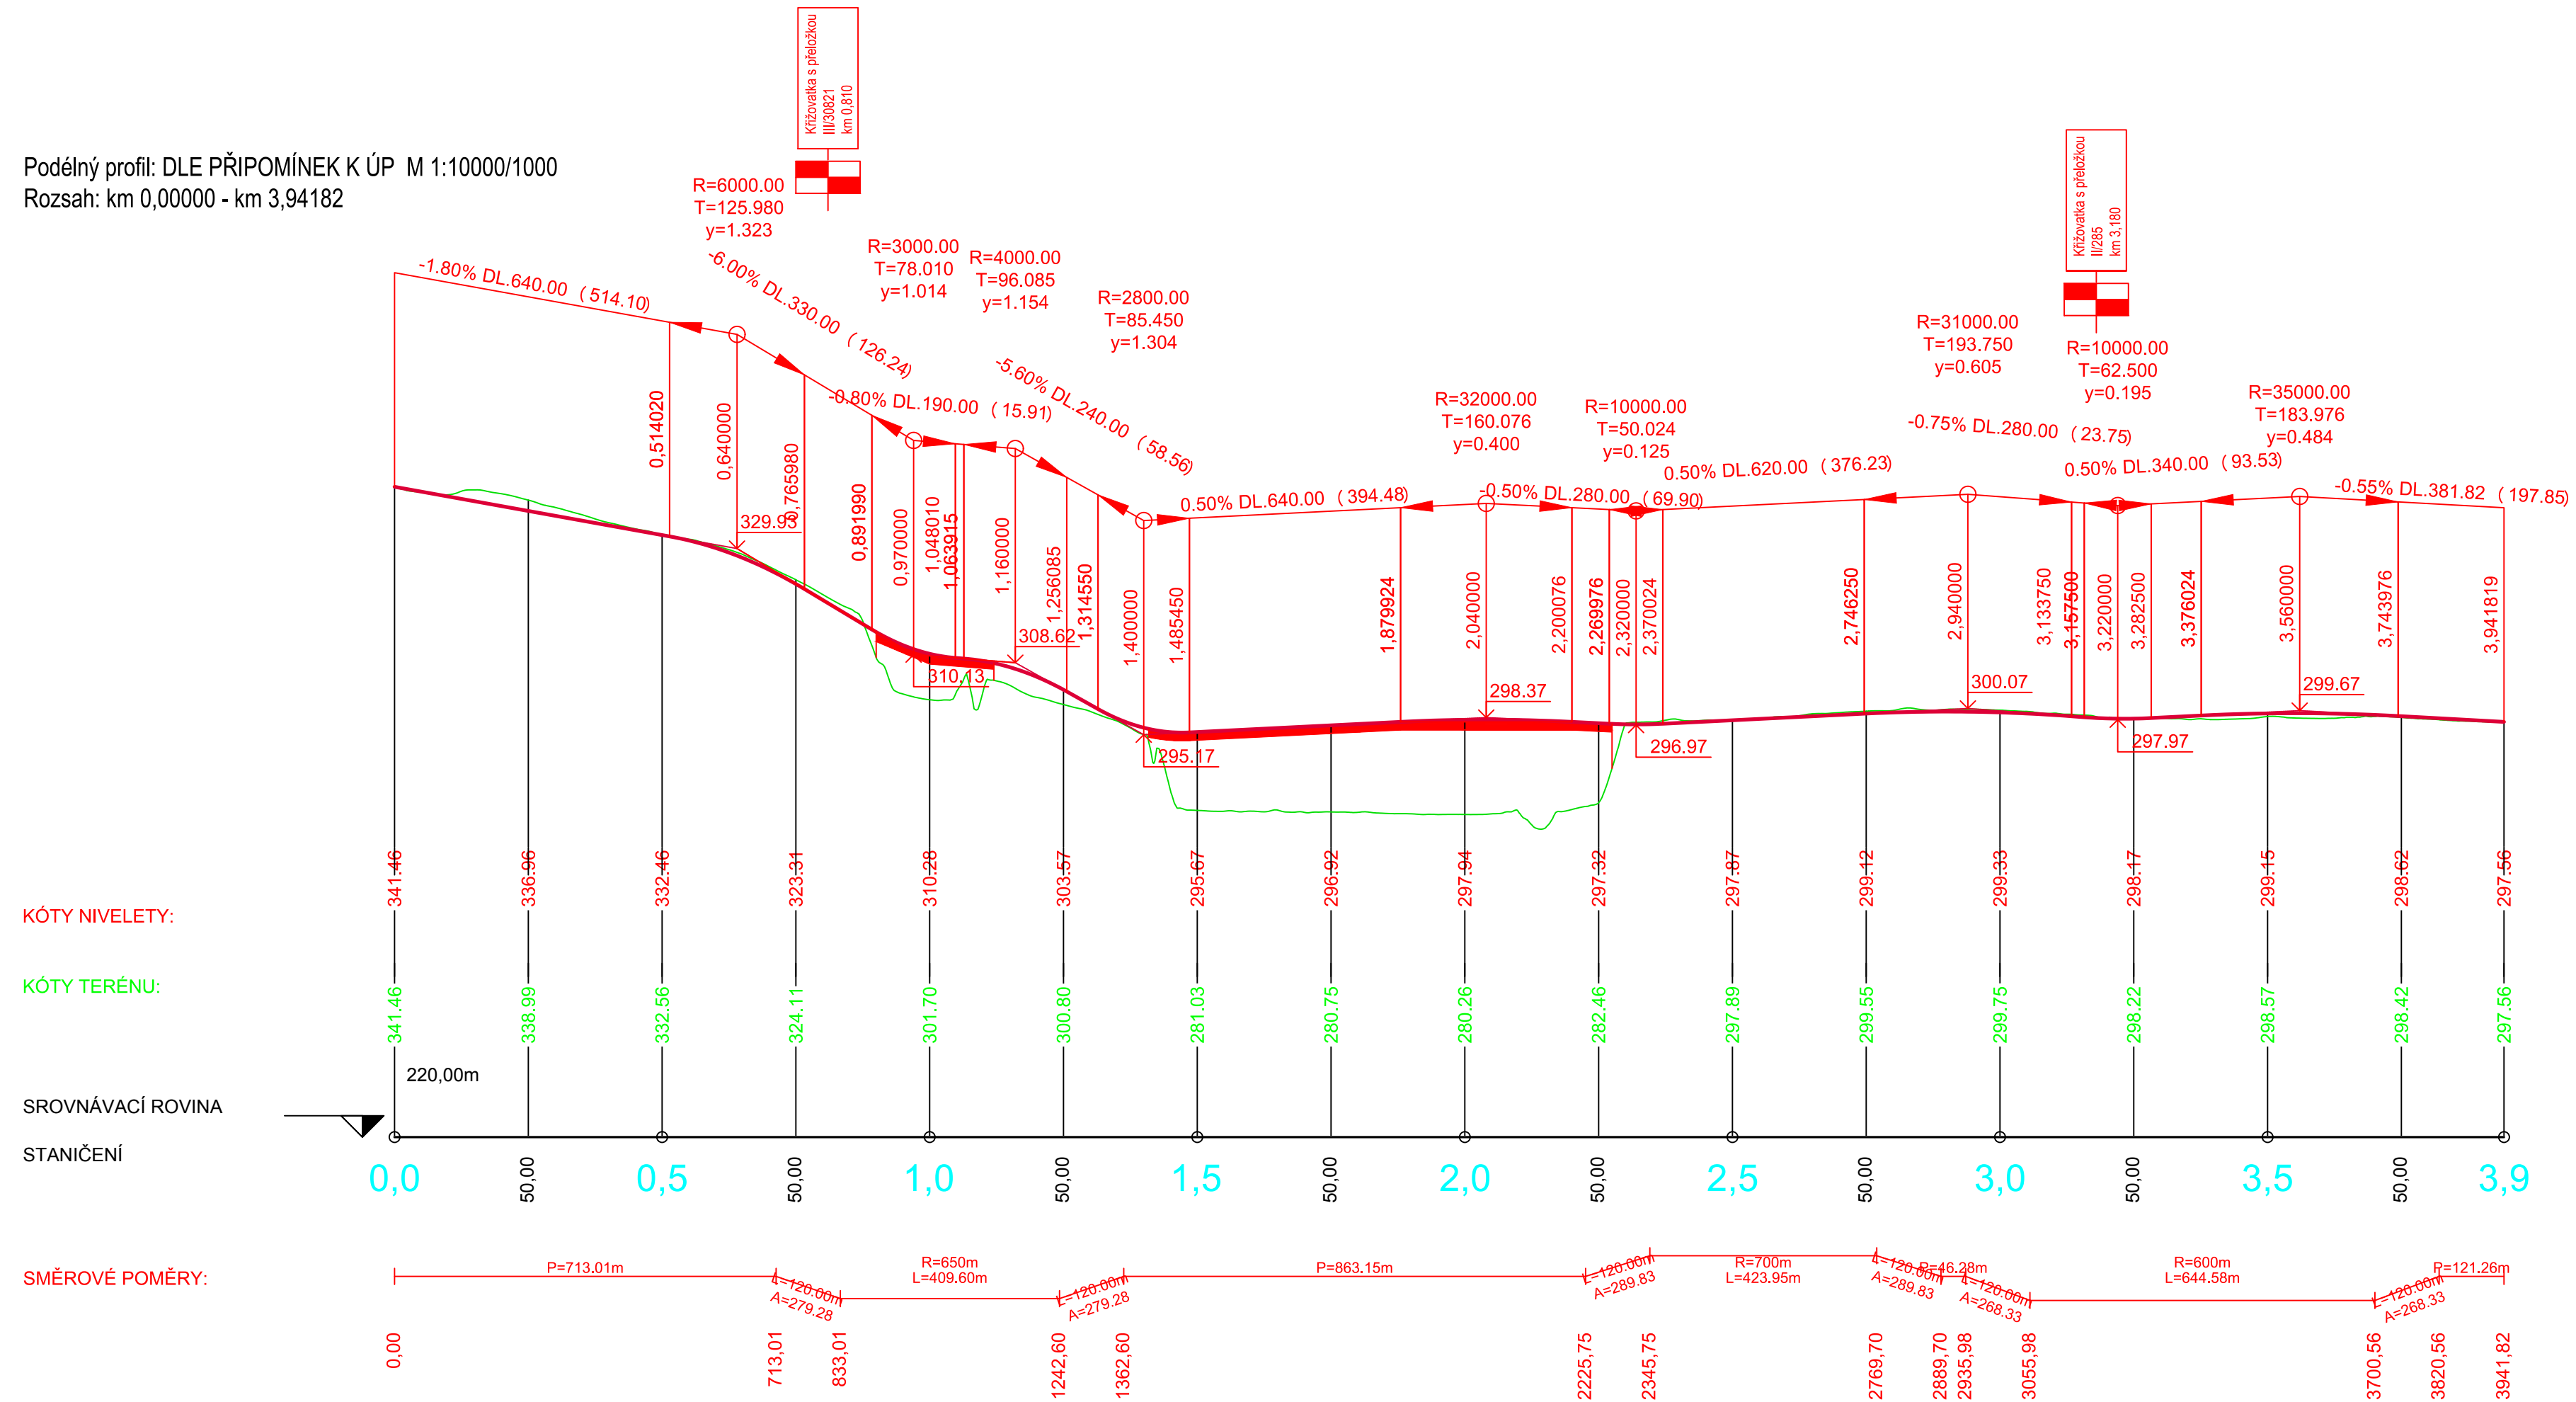

OBJEDNATEL: 	Ředitelství silnic a dálnic ČR	GENERÁLNÍ PROJEKTANT: 	AF-CITYPLAN s.r.o. MAGISTRŮ 1275/13 140 00 PRAHA 4 tel.: +420 277 005 projektant/vedoucí fax.: +420 224 922 072 www.af-cityplan.cz
„I/14 NOVÉ MĚSTO NAD METUJÍ - PŘELOŽKA, TECHNICKÁ A VYHLEDÁVACÍ STUDIE“			
NÁZEV PROJEKTU:	PODÉLNÉ PROFILY		
ČÁST / NÁZEV DOKUMENTU:	-		
STAVEBNÍ OBJEKT:	-		
PŘÍLOHA:	PODÉLNÝ PROFIL - VARIANTA DLE PŘIPOMÍNEK K ÚP		
HLAVNÍ INŽENÝR PROJEKTU:	Ing. O. KYP	Č. ZAKÁZKY:	15-5-258
ZODPOVĚDNÝ PROJEKTANT:	Ing. P. NEDBAL	STUPEŇ:	TS
VYPRACOVAL:	Ing. P. NEDBAL	ČÁST:	B
KONTROLA:	Ing. O. KYP	PŘÍLOHA Č.:	3.2
MĚŘÍTKO: 1:10000/1000	POČET A4: 4	REVIZE: 1	DATUM: 01/2016