


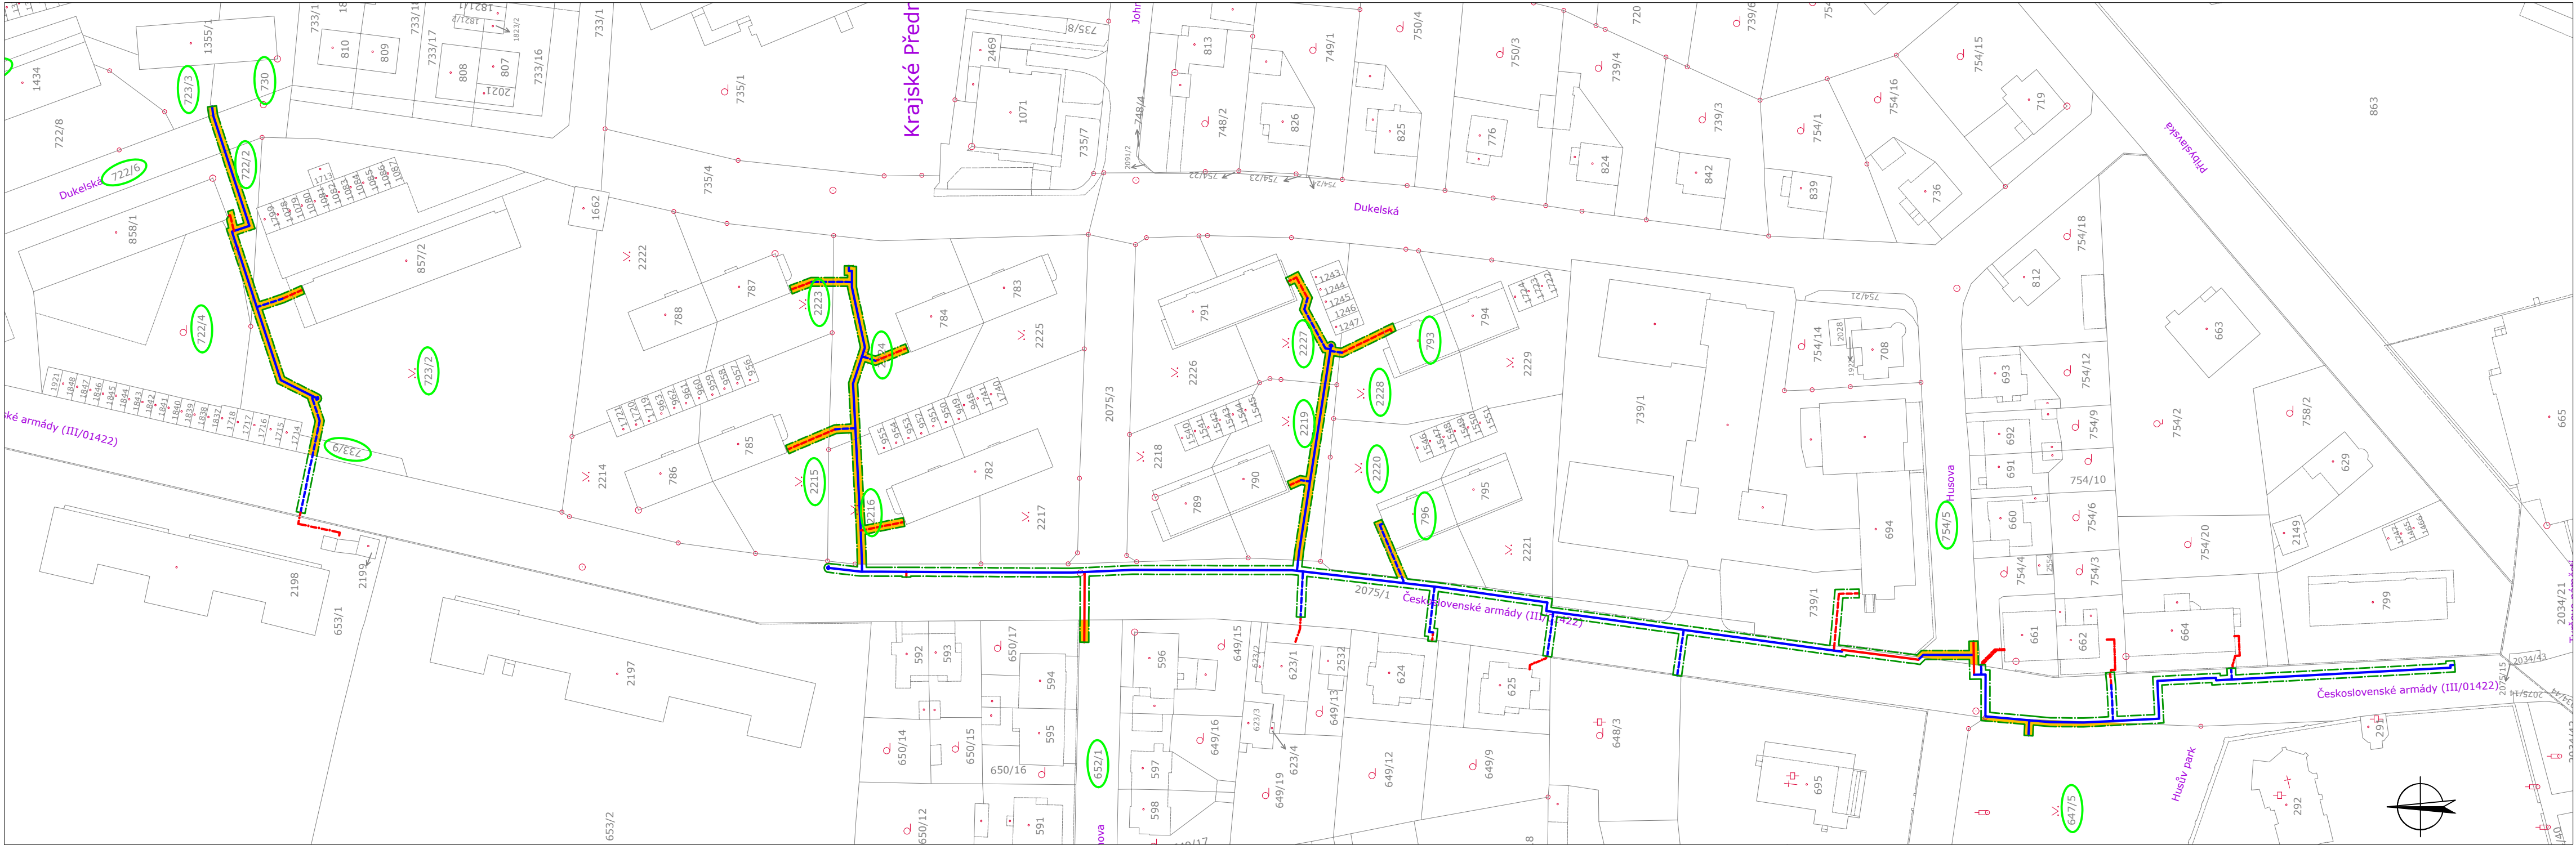

Název stavby:		E-Reko MS Nové Město n. M. - Čs	
Číslo stavby:		7700104968	Příloha smlouvy č.: 7700104968_1/BVB
Katastrální území:		Nové Město nad Metují	1 cm = 10 m
Měřítko:		1:1000	0 10 20 30 40 50m
LEGENDA:			
— NAVRŽENÝ STL PLYNOVOD K REKONSTRUKCI (STAVEBNÍ ÚPRAVA)			
— NAVRŽENÝ STL PLYNOVOD K REKONSTRUKCI (PŘELOŽKA)			
— NAVRŽENÝ STL PLYNOVOD K REKONSTRUKCI (STAVEBNÍ ÚPRAVA - PŘETLAKOVÁNÍ)			
- - - NAVRŽENÉ STL PŘÍPOJKY PLYNU K REKONSTRUKCI (STAVEBNÍ ÚPRAVA)			
- - - NAVRŽENÉ STL PŘÍPOJKY PLYNU K REKONSTRUKCI (PŘELOŽKA)			
- - - NAVRŽENÉ STL PŘÍPOJKY PLYNU K REKONSTRUKCI (STAVEBNÍ ÚPRAVA - PŘETLAKOVÁNÍ)			
— HRANICE PARCEL			
— VNITŘNÍ HRANICE PARCEL			
— HRANICE KATASTRÁLNÍHO ÚZEMÍ			
ROZSAH VĚCNÉHO BŘEMENE			
DOTČENÝ POZEMEK			