


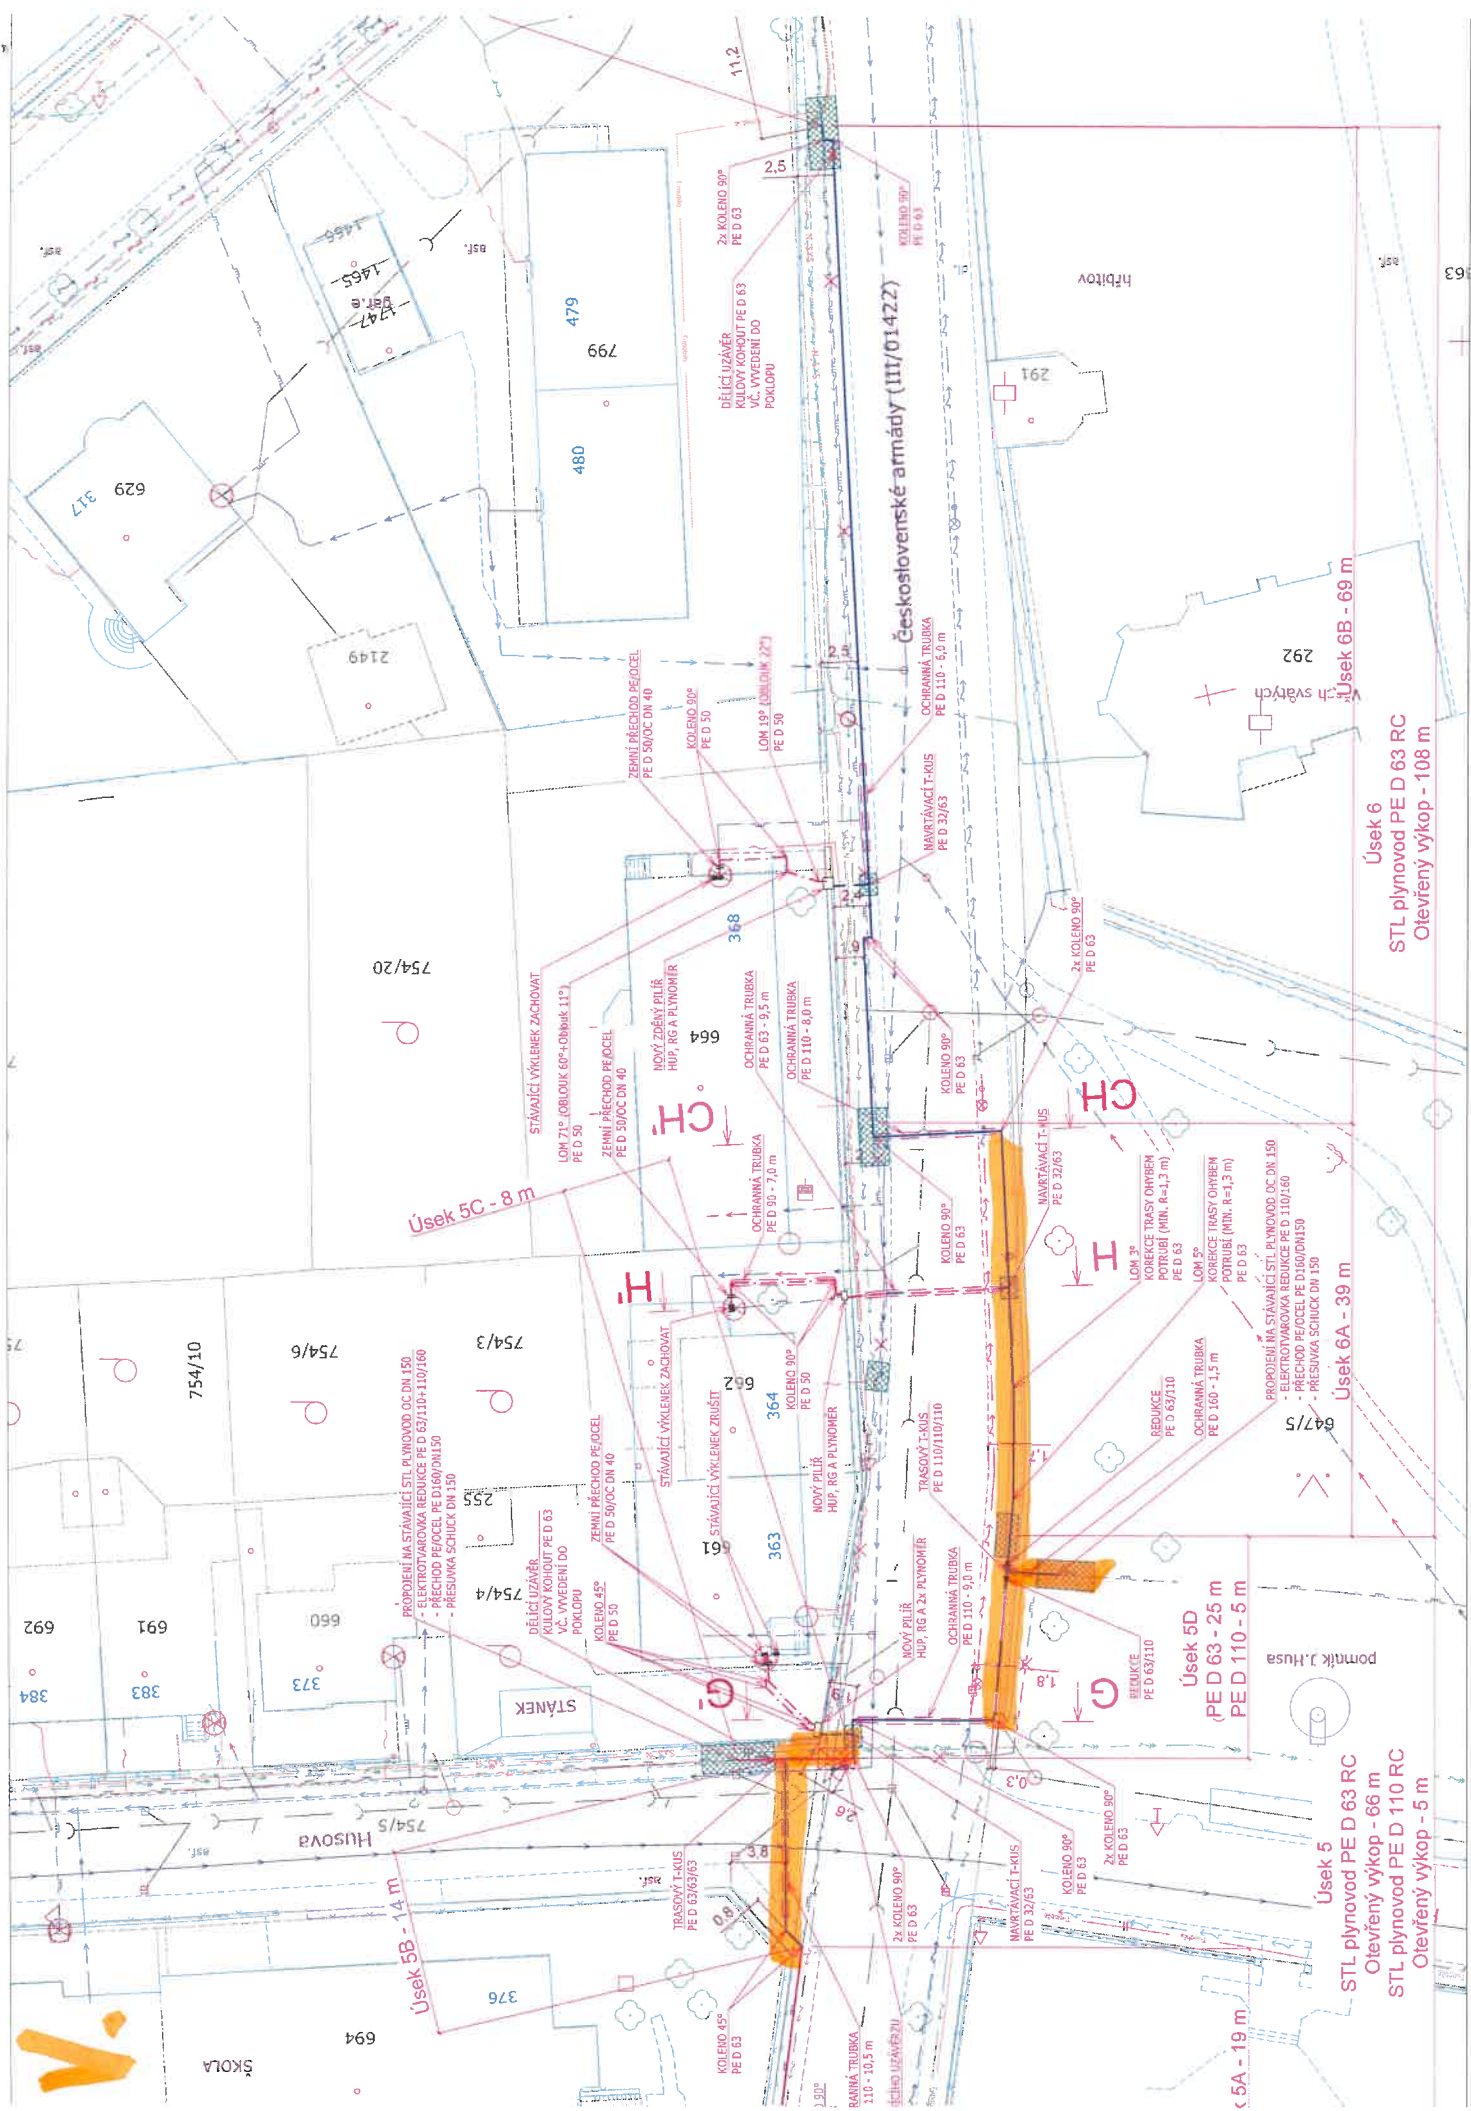

ŠKOLA

754/5 Husova

754/6

754/10

Úsek 5B - 14 m

Úsek 5C - 8 m

Úsek 5D

Úsek 5

STL plynovod PE D 63 RC
Otevřený výkop - 66 m
STL plynovod PE D 110 RC
Otevřený výkop - 5 m

Úsek 6A - 39 m

Úsek 6
STL plynovod PE D 63 RC
Otevřený výkop - 108 m

Úsek 6B - 69 m

Československé armády (III/01422)

hřbitov

pomník J. Husa

STÁNEK

Úsek 5A - 19 m







