


Podélný profil: VARIANTA ALTERNATIVNÍ 3 M 1:10000/1000
Rozsah: km 0,00000 - km 10,88361

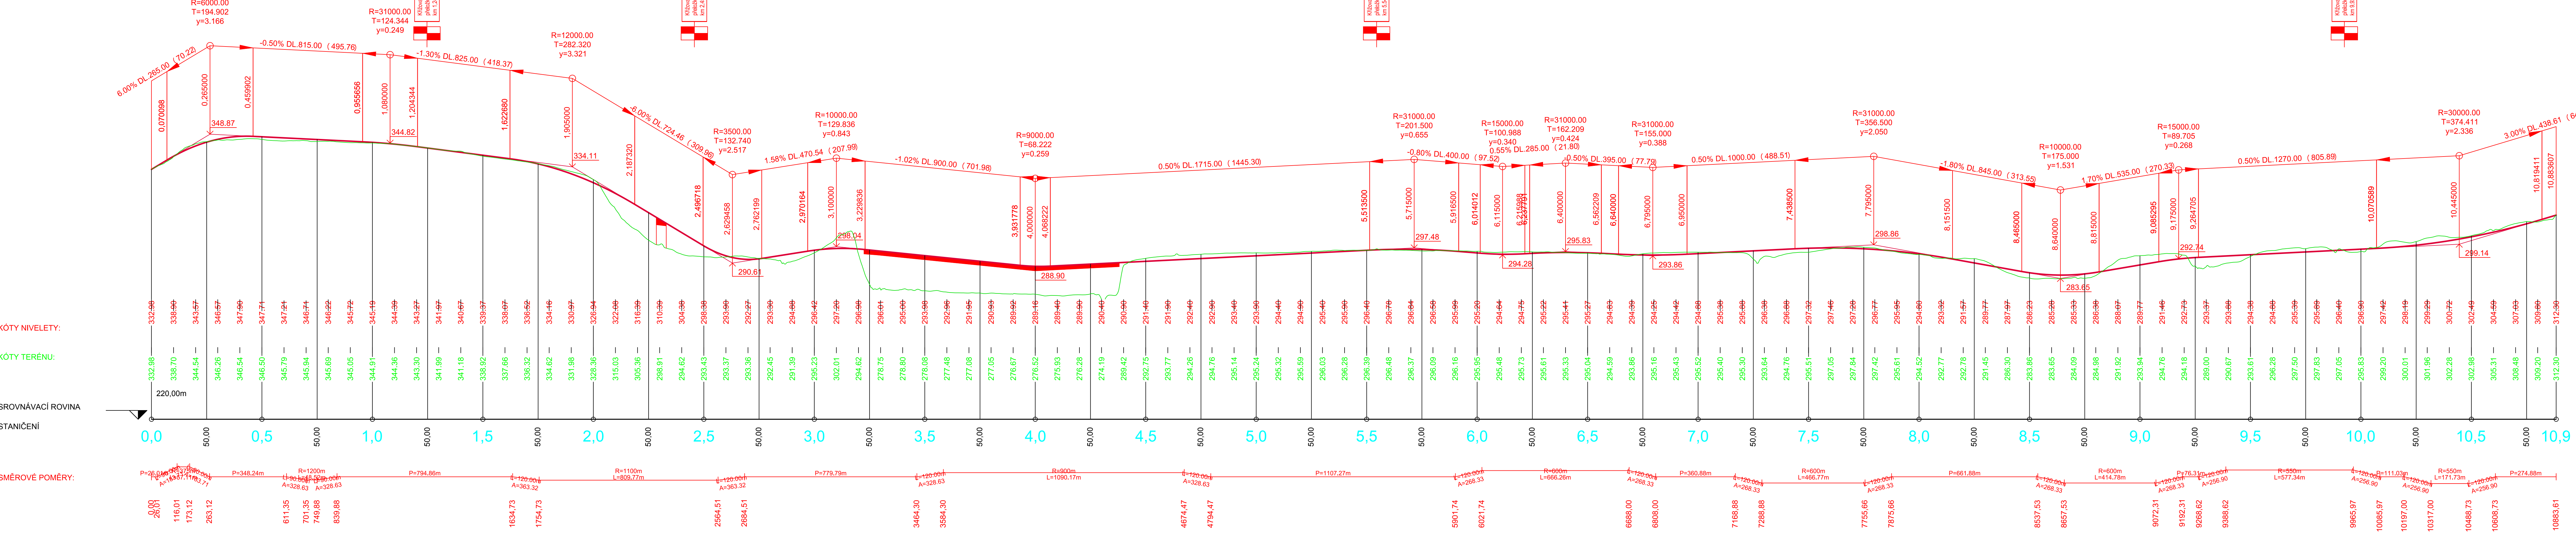

AF-CITYPLAN s.r.o.
MAGISTŘI 1275/13
140 00 PRAHA 4
tel.: +420 277 005 projektant/vedoucí
fax.: +420 224 922 072
www.af-cityplan.cz

Ředitelství silnic a dálnic ČR
NA PANKRÁČI 546/56
PRAHA 4 - NUSLE
140 00

**„I/14 NOVÉ MĚSTO NAD METUJÍ - PŘELOŽKA,
TECHNICKÁ A VYHLEDÁVACÍ STUDIE“**

PODÉLNÉ PROFILY

PODÉLNÝ PROFIL - VARIANTA ALTERNATIVNÍ 3

HLAVNÍ INŽENÝR PROJEKTU:	Ing. O. KYP	Č. ZAKÁZKY:	15-5258
ZODPOVĚDNÝ PROJEKTANT:	Ing. P. NEDBAL	STUPEŇ:	TS
VYPRACOVAL:	Ing. P. NEDBAL	ČÁST:	B
KONTROLA:	Ing. O. KYP	PŘÍLOHA Č.:	3.6
MĚŘÍTKO:	1:10000/1000	POČET A4:	7
REVIZE:	1	DATUM:	01/2016