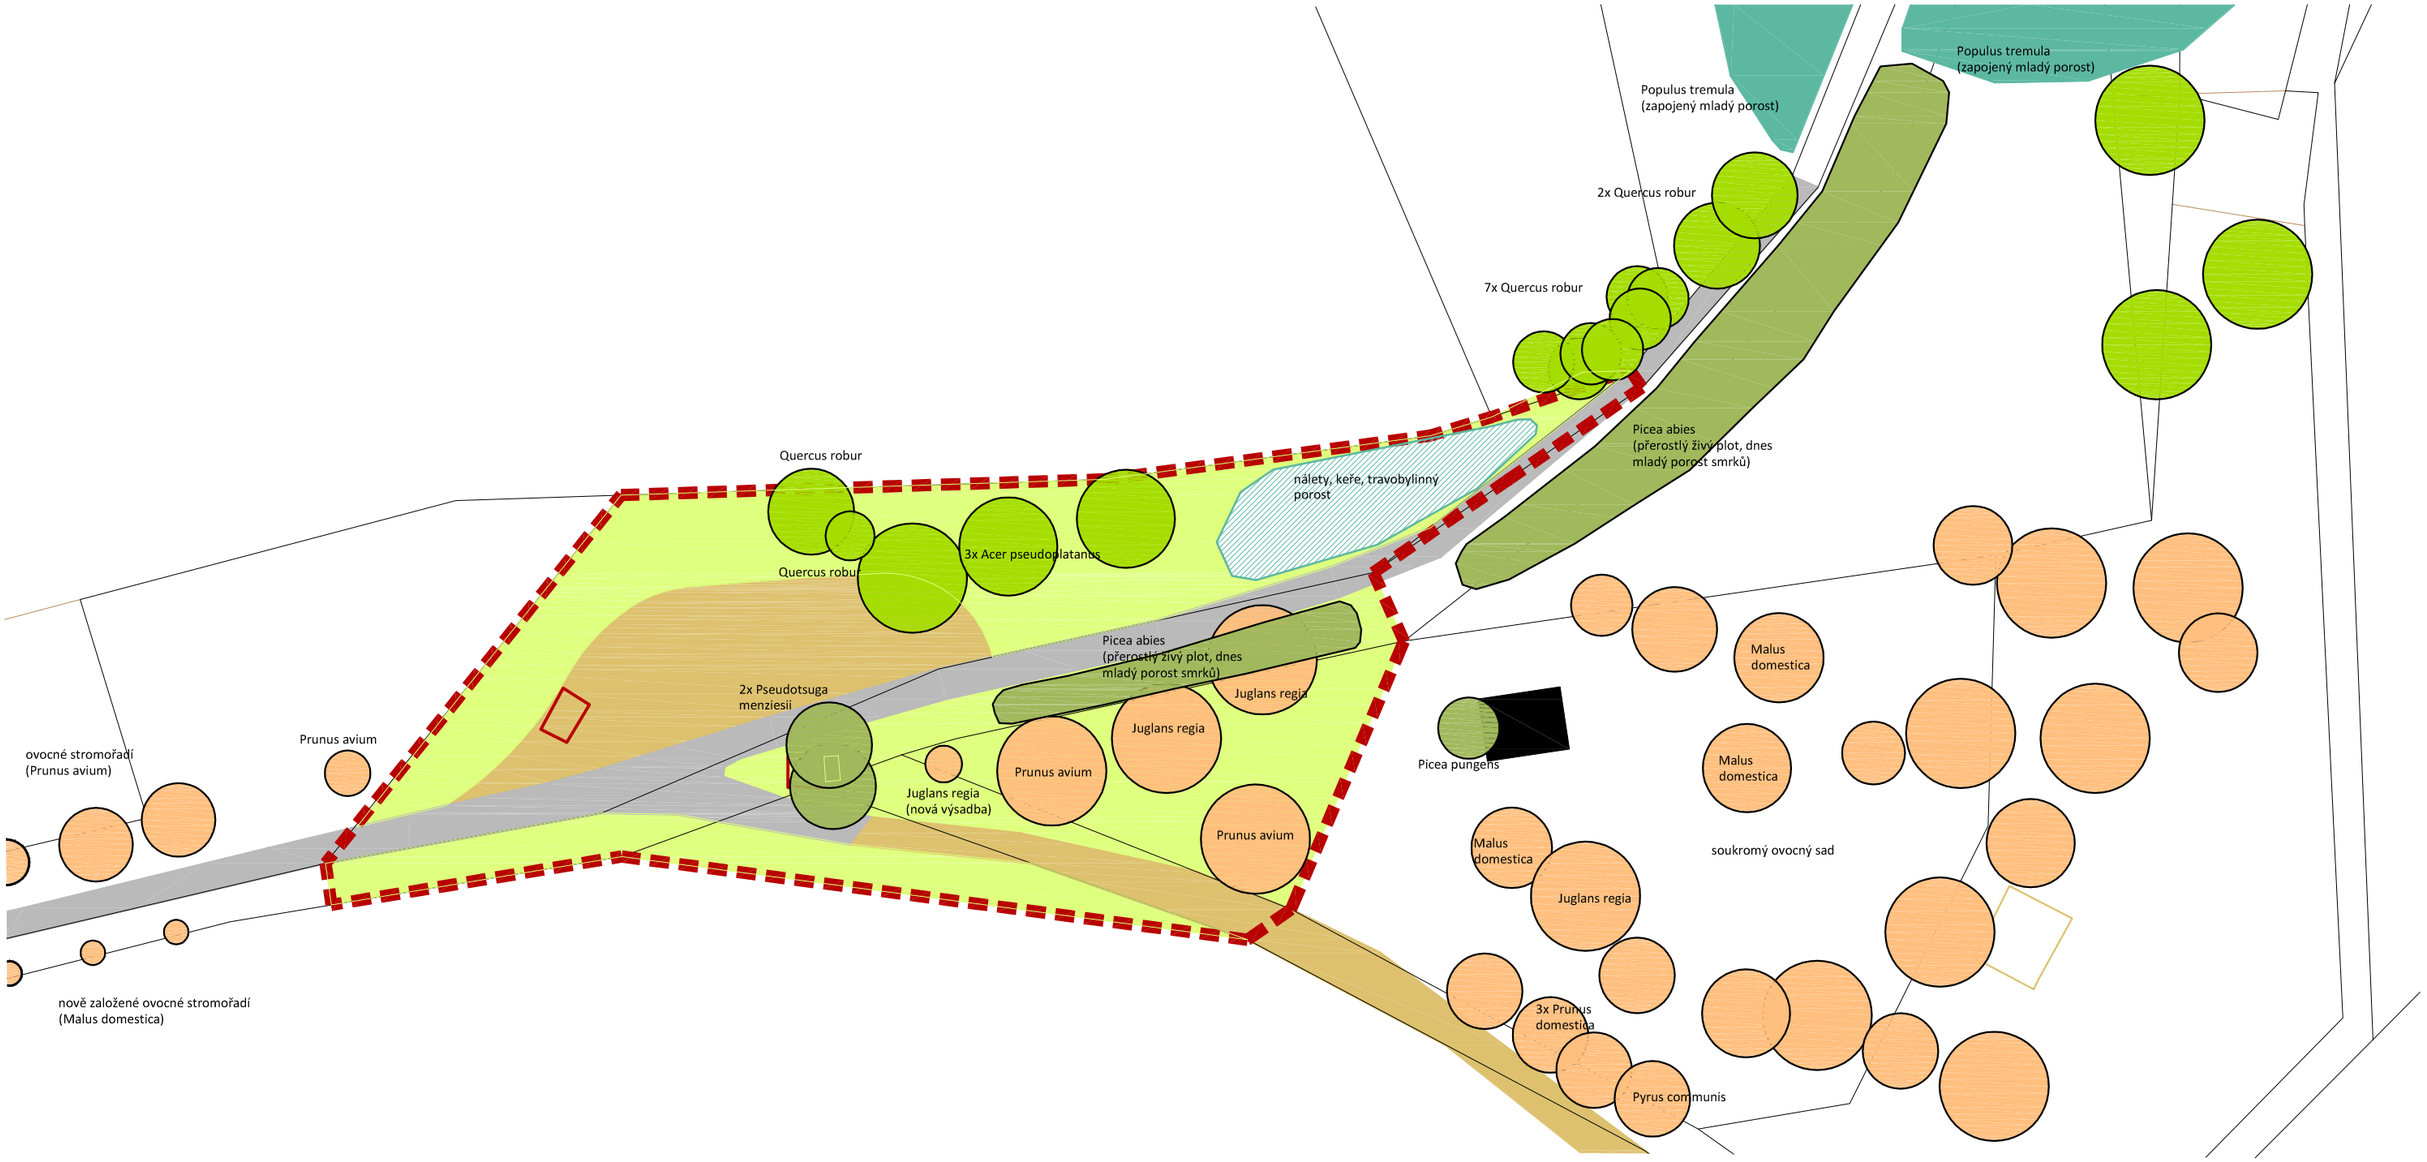

LEGENDA

- hranice řešeného území
- trávník, travnaté plochy
- stromy listnaté
- stromy jehličnaté
- stromy ovocné
- keře listnaté
- keře jehličnaté
- tvarované živé ploty
- lesní porost

ZADAVATEL nové město nad metují	Město NOVÉ MĚSTO NAD METUJÍ zastoupeno: Petr Hable, starosta Mgr. Adam Balcar, referent územního plánování
	Adresa: NÁMĚSTÍ REPUBLIKY 6, 549 01 NOVÉ MĚSTO NAD METUJÍ www.novemestonm.cz posta@novemestonm.cz 491 419 611
ZPRACOVATEL PROJEKTOVÉ DOKUMENTACE new visit	Hlavní architekt: autor ING. et ING. TOMÁŠ JIRÁNEK
	Architekti a projektanti (spoluautoři): ING. VLASTIMIL KOUPAL , ONDŘEJ ČERNÍK, DiS., ING. JITKA JIRÁNKOVÁ, ING. KRISTÝNA HRADSKÁ KONOPÍKOVÁ, BC. ANEŽKA SEMRÁDOVÁ
	KOMENSKÉHO 264, 500 03 HRADEC KRÁLOVÉ www.NewVisit.cz info@NewVisit.cz +420 493 035 335

NÁZEV AKCE:

Územní studie veřejných prostranství
"Přibyslav"

NÁZEV VÝKRESU: VEŘEJNÁ ZELEŇ - lokalita U KŘÍŽKU

STUPEŇ	DATUM	FORMÁT	MĚŘÍTKO	PARÉ	Č.PŘÍLOHY
územní studie	07/2019	2xA4	1:500		9.B

Autorská práva: Projektová dokumentace je autorským dílem ve smyslu zákona č.121/2000Sb. (autorský zákon). Autor uděluje souhlas s užitím projektové dokumentace pro město Nové Město nad Metují. Kopírování, zveřejňování a jiné šíření jakékoliv části projektové dokumentace, zejména použití pro projektování či výstavbu jiných staveb nebo použití jinou osobou je zákonem zakázáno. Bez předchozího písemného souhlasu autora nelze provádět změny projektu či stavby prováděné podle tohoto projektu. Veškerá práva vlastníků autorských práv jsou vyhrazena a chráněna zákonem.