

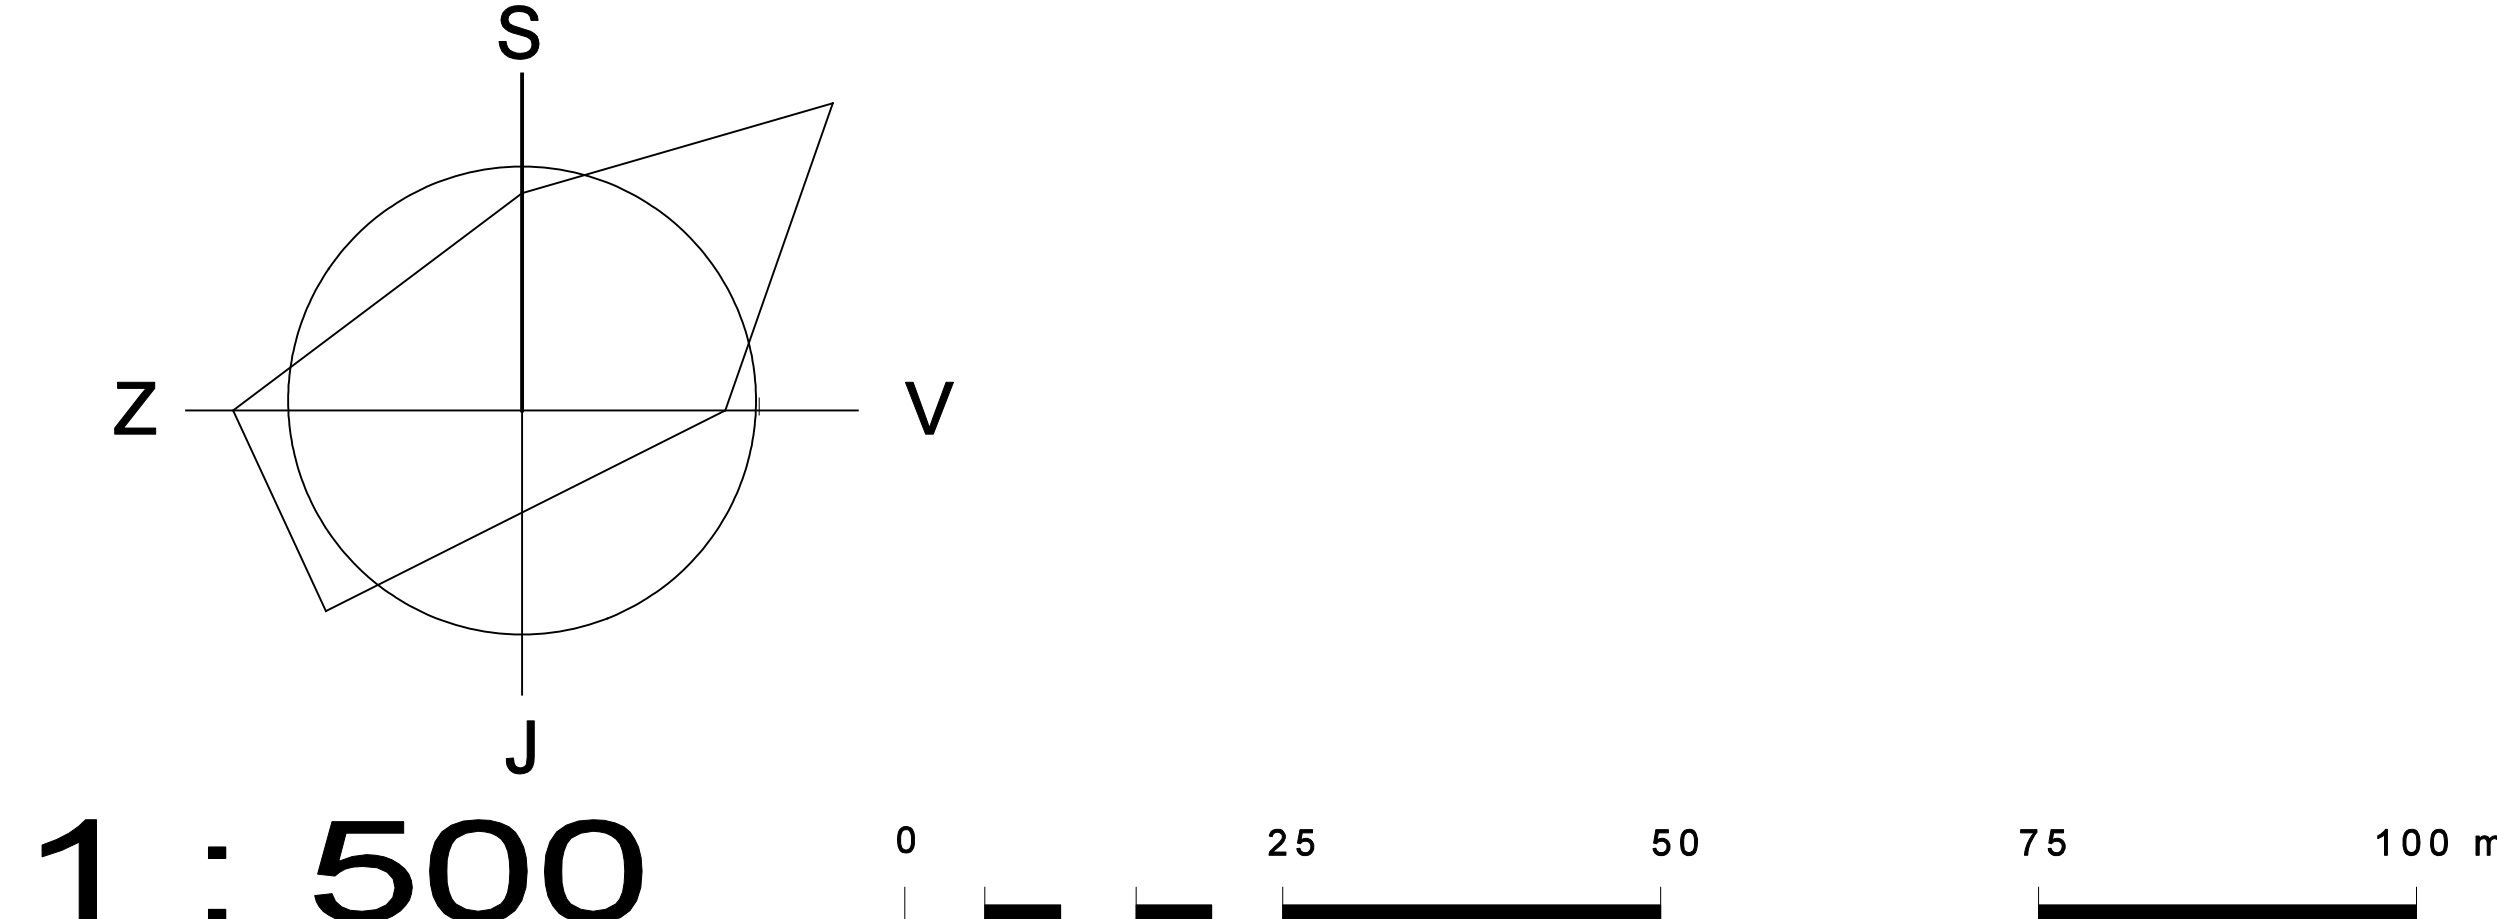


REGULAČNÍ PLÁN MĚSTSKÉ PAMÁTKOVÉ REZERVACE NOVÉ MĚSTO NAD METUJÍ

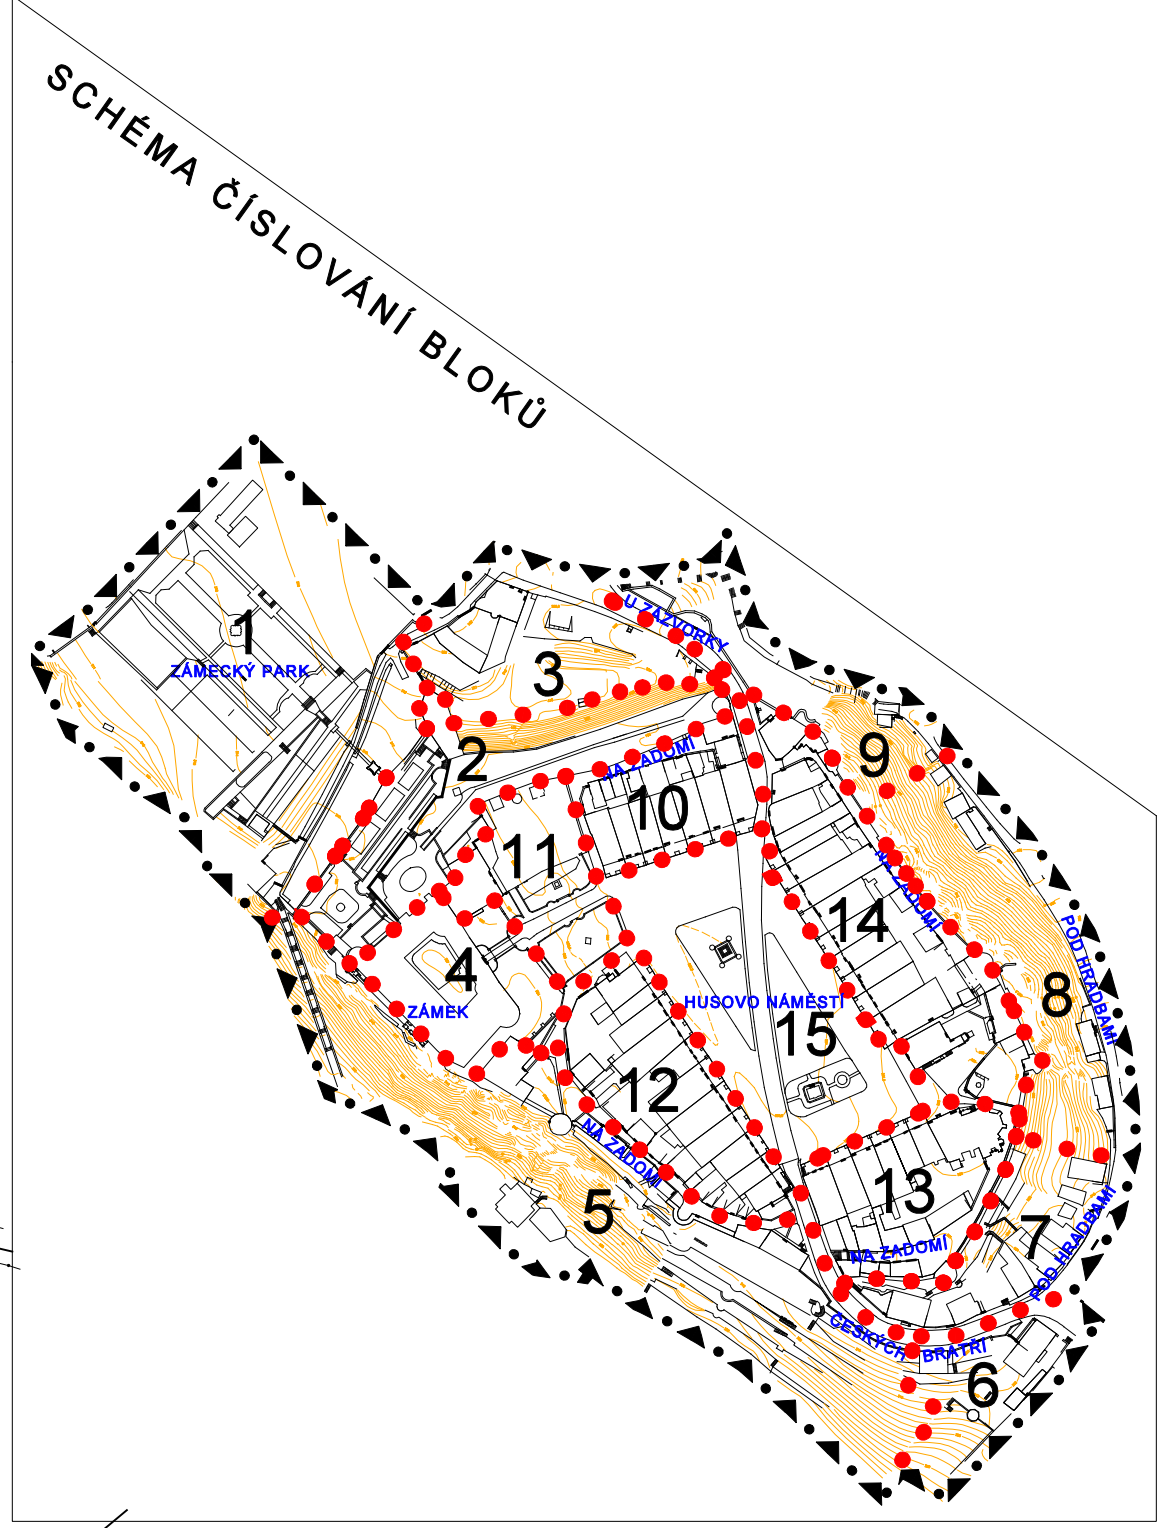

Úplné znění po změně č. 3

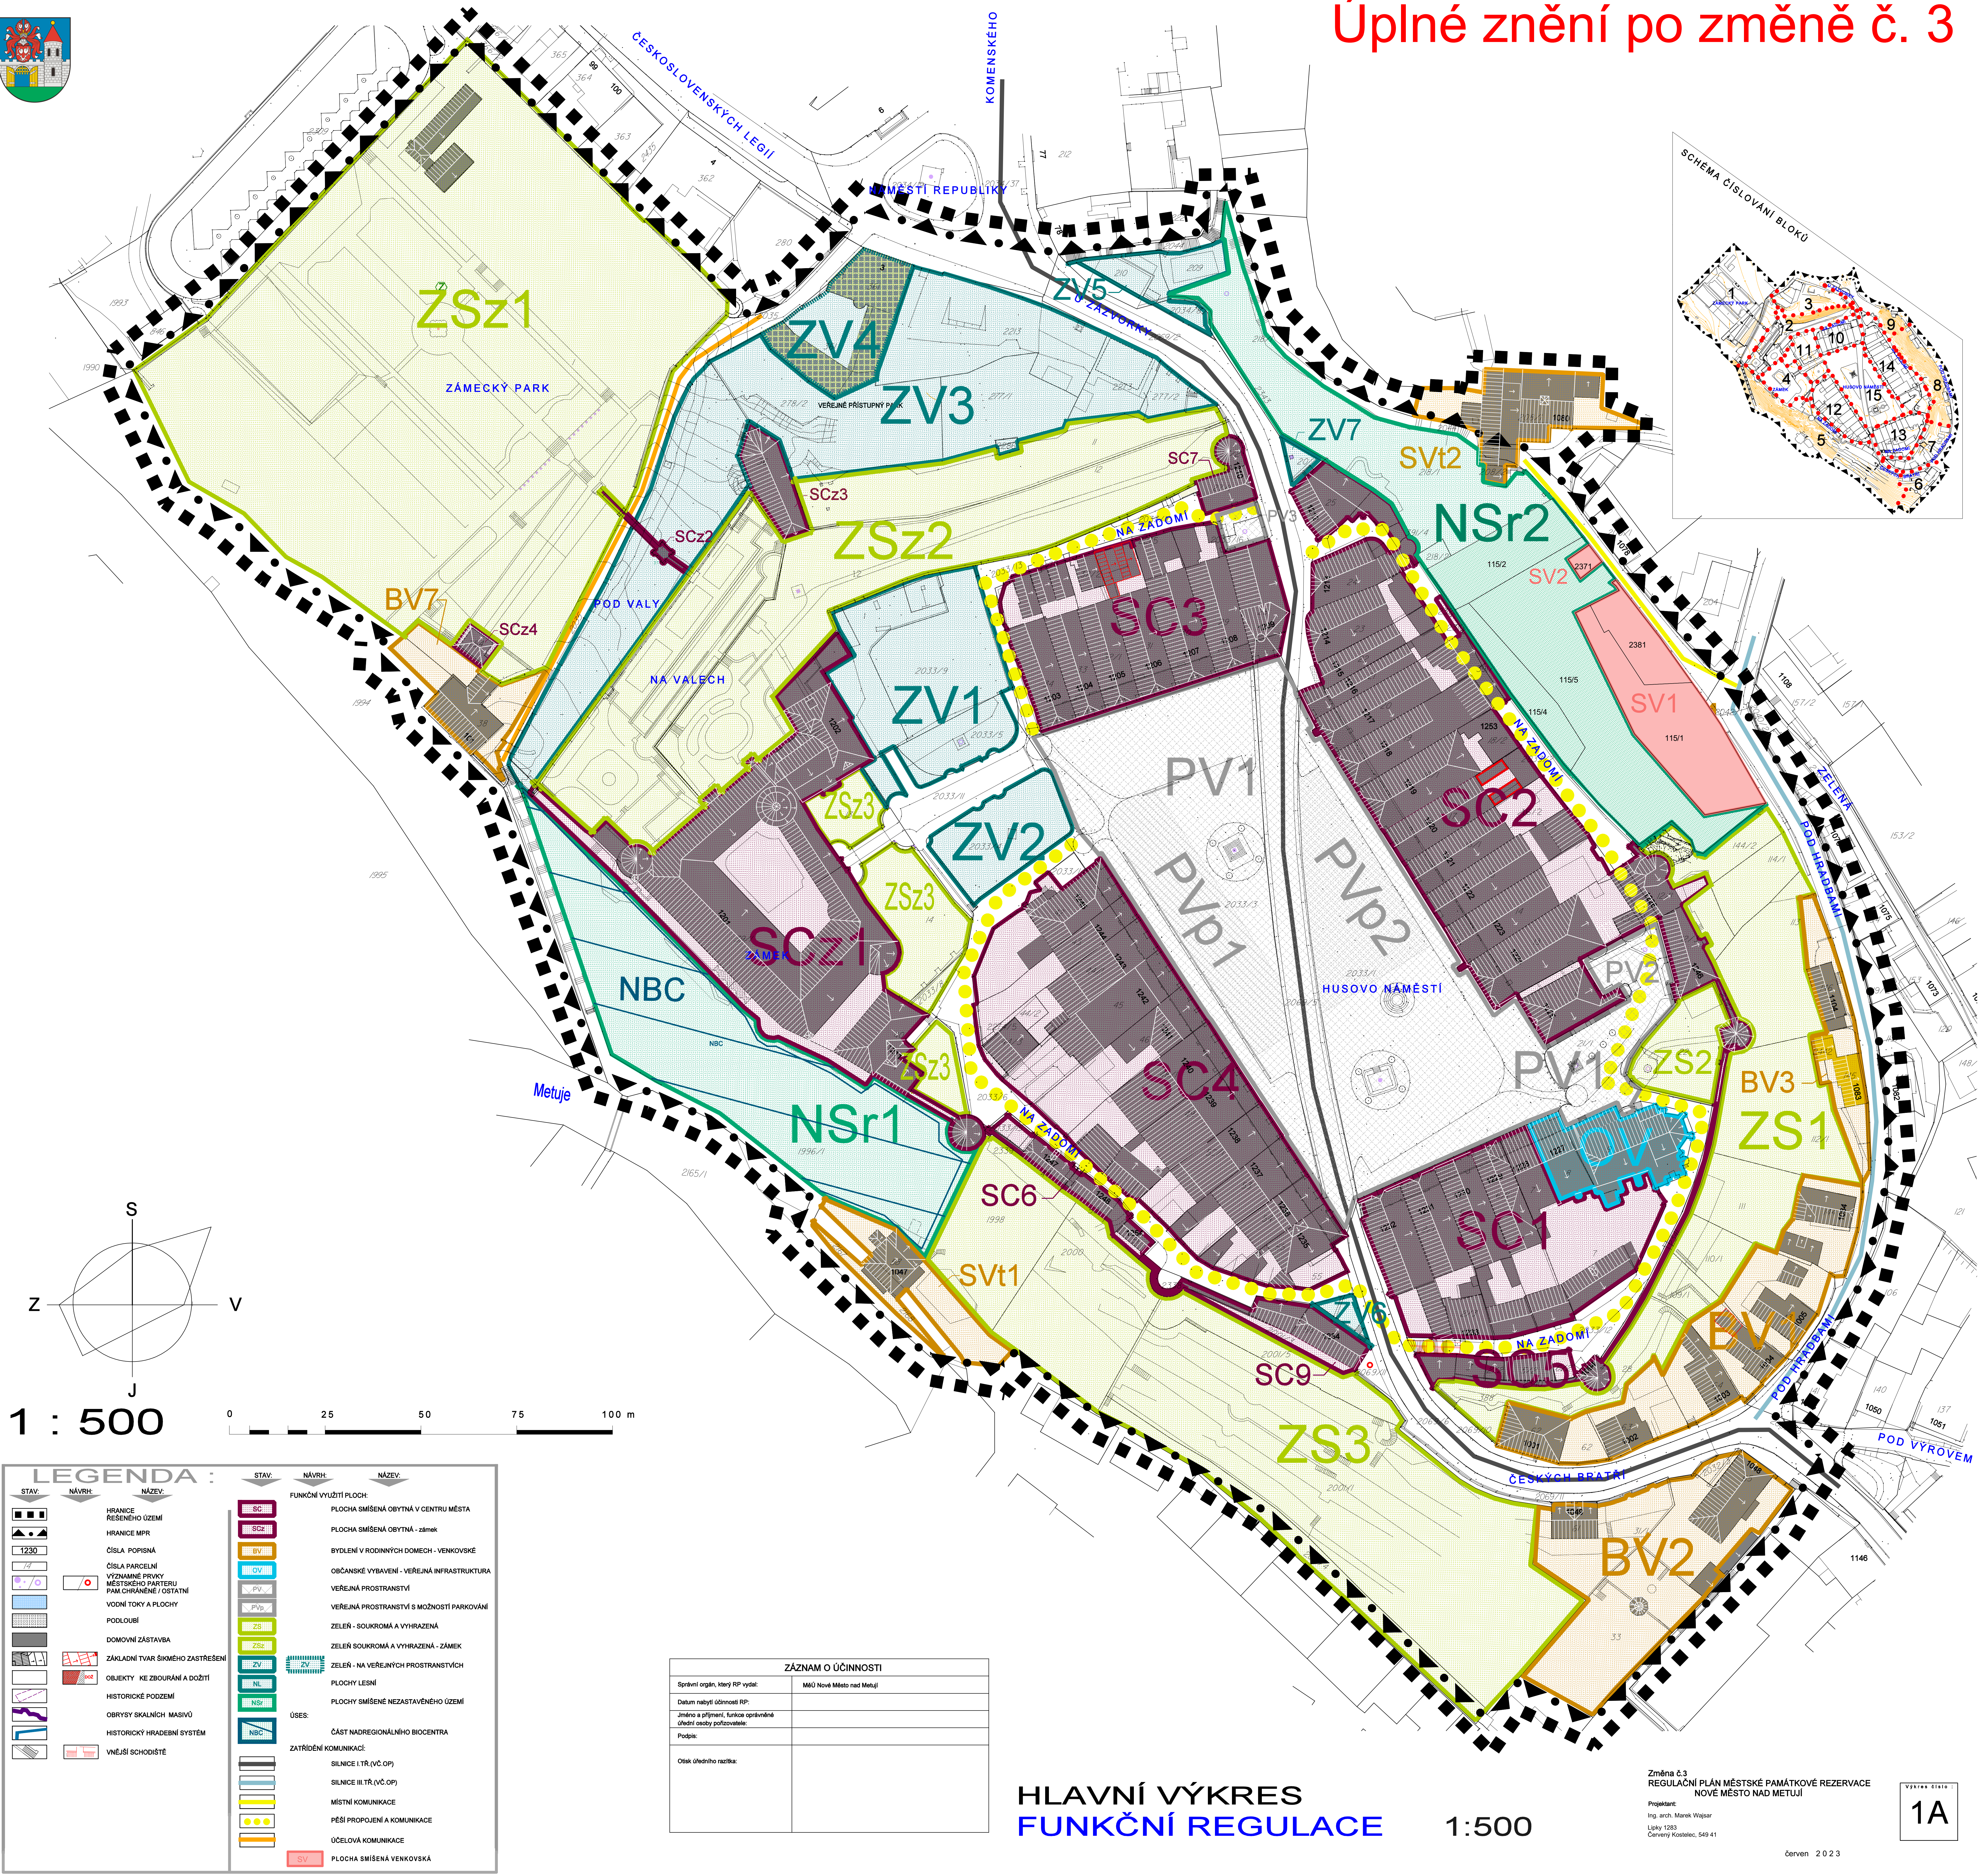

STAV	NÁVRH	NÁZEV
		HRANICE ŘEŠENÉHO ÚZEMÍ
		HRANICE MPR
		ČÍSLO PARCELNÍ
		VÝZNAMNÉ PRVKY MĚSTSKÉHO PATERU PAM. CHRÁNĚNÉ / OSTATNÍ
		VODNÍ TOKY A PLOCHY
		PODLOUBÍ
		DOMOVNÍ ZÁSTAVBA
		ZÁKLADNÍ TVAR SKLÉHO ZASTŘEŠENÍ
		OBJEKTY KE ZBOURÁNÍ A DOŽITÍ
		HISTORICKÉ PODZEMÍ
		OBRYSY SKALNÍCH MASIVŮ
		HISTORICKÝ HRADBNÍ SYSTÉM
		VNĚJŠÍ SCHODIŠTĚ
		FUNKČNÍ VYUŽITÍ PLOCH
		SC
		SCz
		BV
		OV
		PV
		PVp
		ZS
		ZS2
		ZV
		NL
		NSr
		NBC
		ÚSES
		ZATŘÍDĚNÍ KOMUNIKACE
		SILNICE I. TR. (VČ. OP)
		SILNICE III. TR. (VČ. OP)
		MÍSTNÍ KOMUNIKACE
		PĚŠÍ PROPOJENÍ A KOMUNIKACE
		ÚČELOVÁ KOMUNIKACE
		PLOCHA SMÍŠENÁ VENKOVSKÁ

ZÁZNAM O ÚČINNOSTI	
Správní orgán, který RP vydal:	MAÚ Nové Město nad Metují
Datum nabytí účinnosti RP:	
Jméno a příjmení, funkce oprávněné osoby pořizovatele:	
Podpis:	
Ověřeno:	

HLAVNÍ VÝKRES
FUNKČNÍ REGULACE 1:500