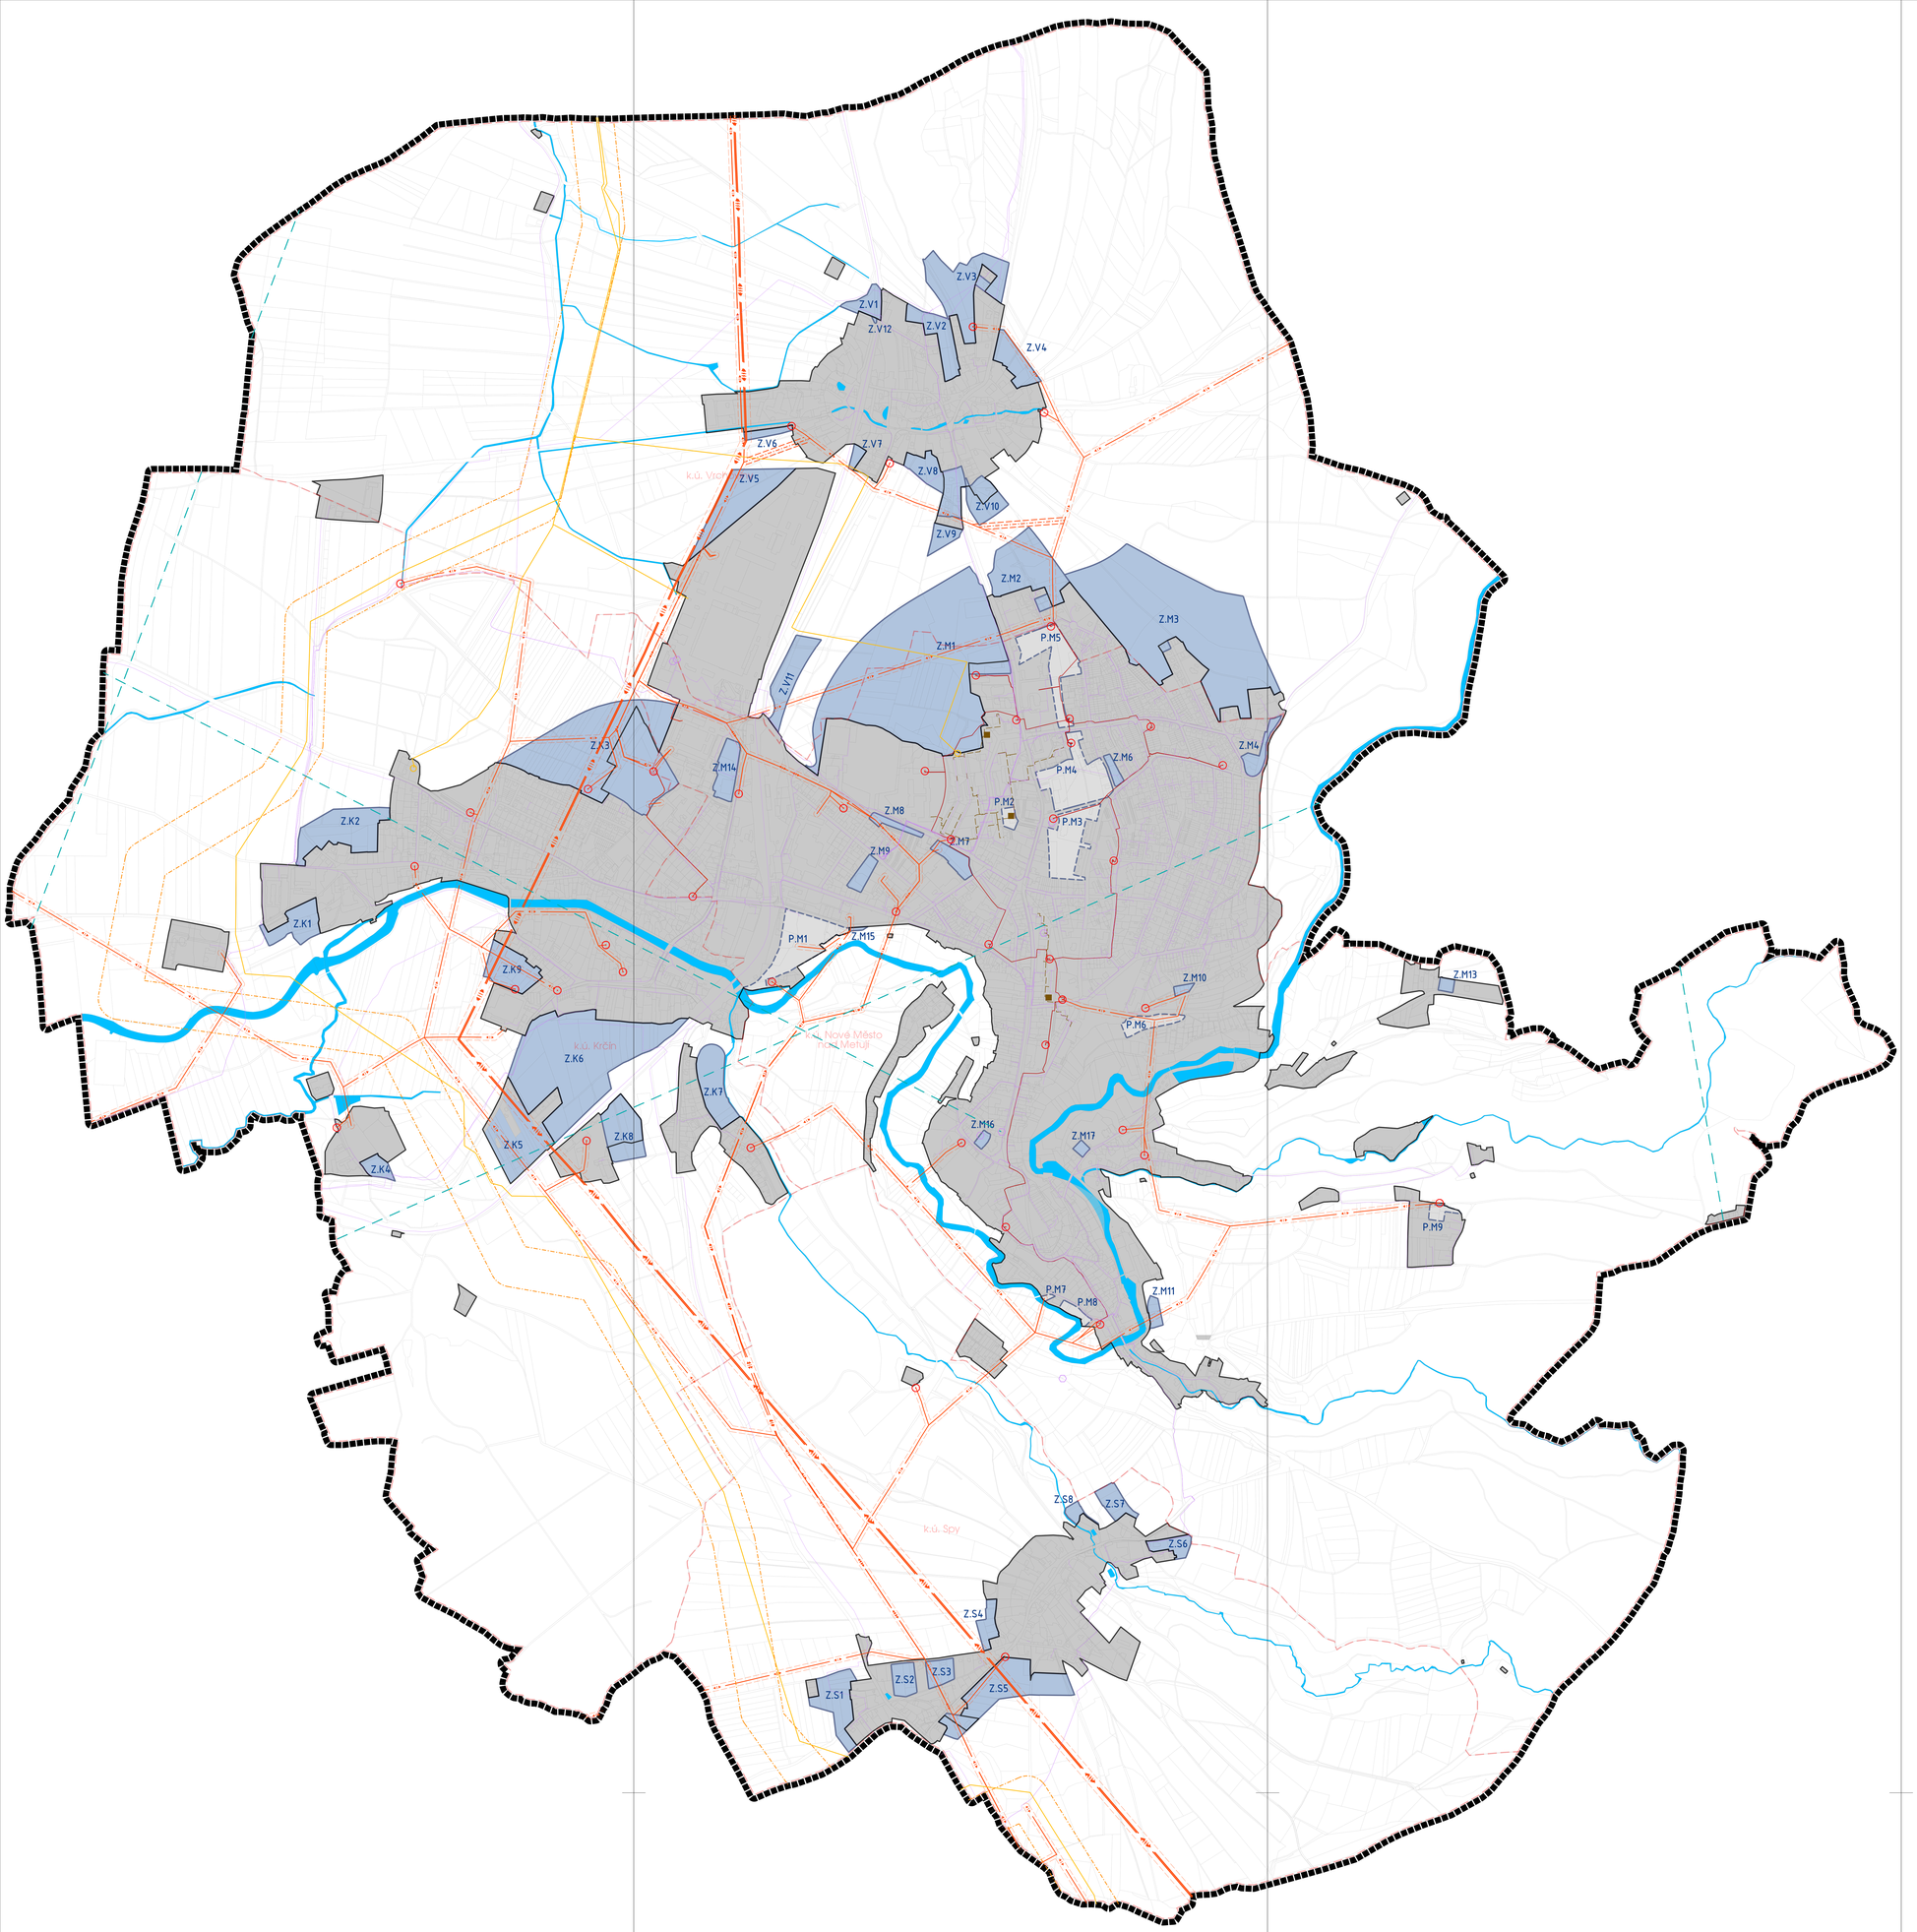

LEGENDA

mapový podklad a hranice

- KATASTRÁLNÍ MAPA
- HRANICE KATASTRÁLNÍCH ÚZEMÍ
- HRANICE ŘEŠENÉHO ÚZEMÍ
- VODNÍ TOKY A VODNÍ PLOCHY

STAV | NÁVRH | REZERVA

podklad základního členění území

- ZASTAVĚNÉ ÚZEMÍ VYMEZENÉ K ÚNORU 2021 (Z.M3)
- ZASTAVITELNÉ PLOCHY
- PLOCHY PŘESTAVEB (P.M4)

energetika

plyn

- KORIDOR PLYNOVODU VVTL
- VEDENÍ PLYNOVODU VTL
- VEDENÍ PLYNOVODU STL
- VEDENÍ PLYNOVODU NTL
- REGULAČNÍ STANICE

elektrická energie

- VRCHNÍ VEDENÍ VVN
- VRCHNÍ VEDENÍ VN
- VRCHNÍ VEDENÍ VN 22 kV
- PODZEMNÍ VEDENÍ VN
- TRAFOSTANICE
- OCHRANNÉ PÁSMO VRCHNÍHO VEDENÍ

centrální zásobování teplem

- TEPLOVODNÍ VEDENÍ
- VÝMĚNÍKOVÁ STANICE

telekomunikace

- RADIORELÉOVÁ TRASA
- ELEKTRONICKÉ KOMUNIKAČNÍ ZAŘÍZENÍ
- KOMUNIKAČNÍ VEDENÍ

nmnm
nové město nad metují

ÚZEMNÍ PLÁN

OBJEDNATEL : MĚSTO NOVÉ MĚSTO NAD METUJÍ
POŘIZOVATEL : ÚVRR NOVÉ MĚSTO NAD METUJÍ
ZPRACOVATEL : ING. ARCH. IVAN KAPLAN - AGORA STUDIO
Vinohradská 126, Praha 3, 130 00

ÚPLNÉ ZNĚNÍ PO VYDÁNÍ ZMĚN Č.1 a Č.3

OBSAH: **KONCEPCE TECHNICKÉ INFRASTRUKTURY ENERGETICKÉ SYSTÉMY - SCHÉMA**
Č. VÝKRESU: **5**
ZPRACOVAL: Doc. Ing. arch. Ivan KAPLAN, Ing. arch. Klára Vlahalová, Ing. Kateřina Jelínková
MĚŘÍTKO: 1 : 5 000
DATUM: KVĚTEN 2022

A B C D LEGENDA