


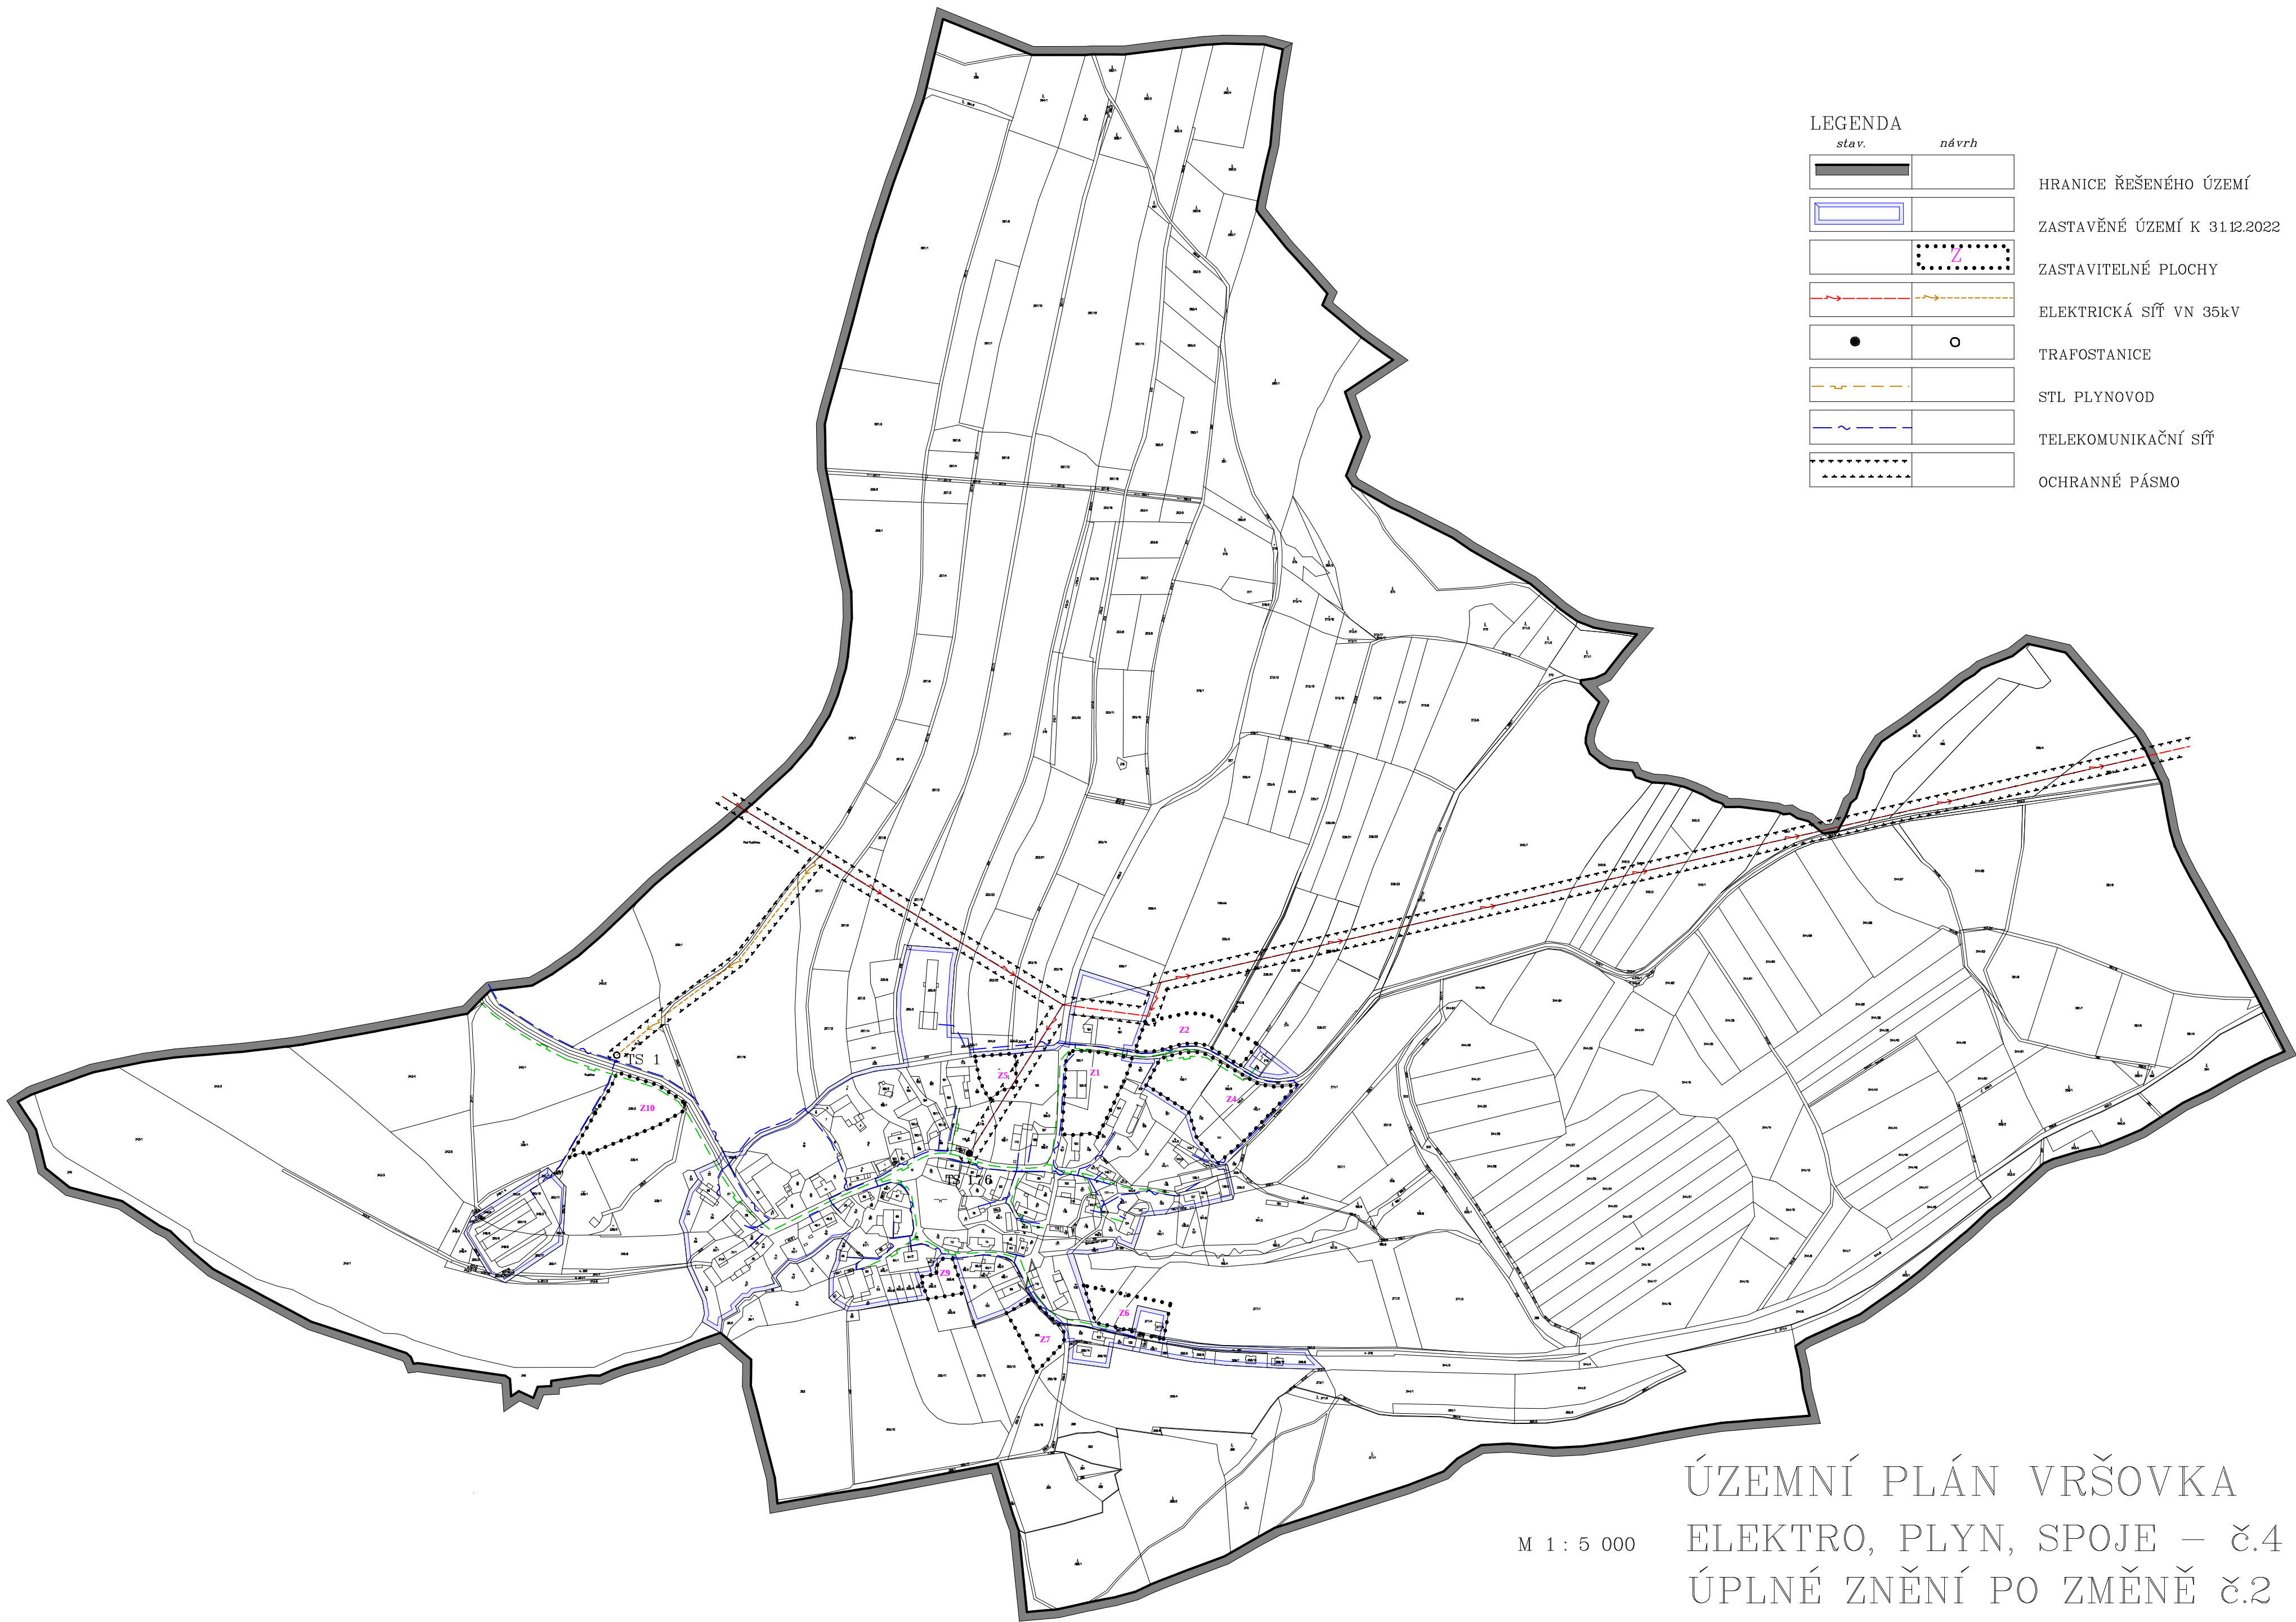

LEGENDA		
stav.	návrh	
		HRANICE ŘEŠENÉHO ÚZEMÍ
		ZASTAVĚNÉ ÚZEMÍ K 31.12.2022
		ZASTAVITELNÉ PLOCHY
		ELEKTRICKÁ SÍŤ VN 35kV
		TRAFOSTANICE
		STL PLYNOVOD
		TELEKOMUNIKAČNÍ SÍŤ
		OCHRANNÉ PÁSMO

M 1 : 5 000

ÚZEMNÍ PLÁN VRŠOVKA
ELEKTRO, PLYN, SPOJE – č.4
ÚPLNÉ ZNĚNÍ PO ZMĚNĚ č.2