

mm
nové město nad metují
STUDIE SYSTÉMU ZELEŇ

OBJEDNATEL : MĚSTO NOVÉ MĚSTO NAD METUJÍ
ZPRACOVATEL : ING. ARCH. IVAN KAPLAN – AGORA STUDIO
Vinohradská 156, Praha 3, 130 00

NÁVRH

VÝKRES: **Návrh studie zeleného systému a navazující zástavby**

ZPRACOVATEL: **Agora studio**


doc. ing. arch. Ivan KAPLAN
ing. arch. Klára Váchalová
ing. Kateřina Jelínková

Č. VÝKRESU: **7**

SEVER:

PAR:

MĚŘÍTKO: 1 : 1 200 DATUM: listopad 2023

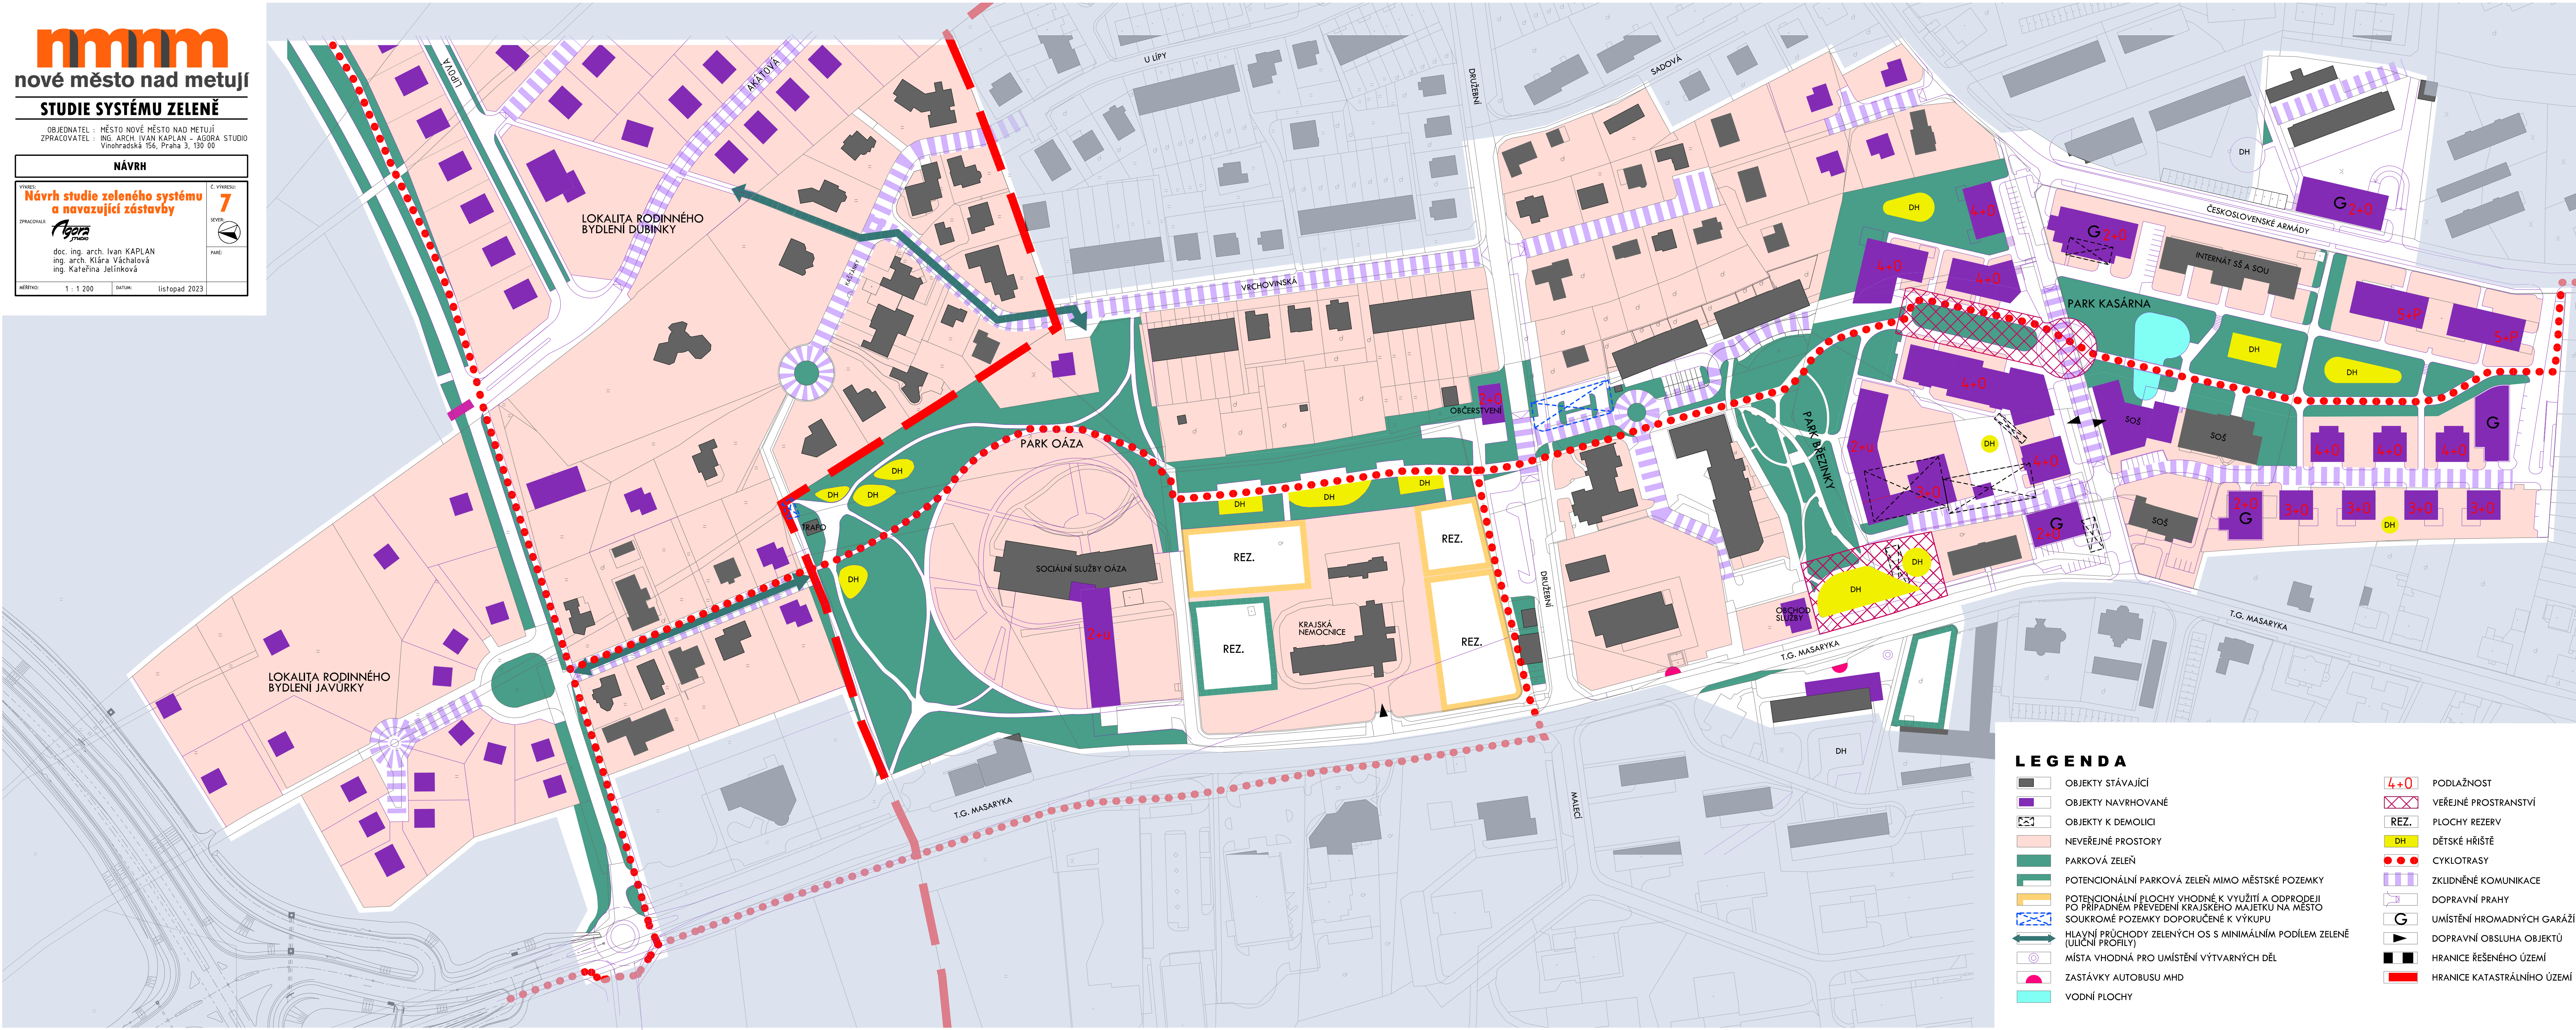

LEGENDA

- | | | | |
|--|---|--|-----------------------------|
| | OBJEKTY STÁVAJÍCÍ | | PODLAŽNOST |
| | OBJEKTY NAVRHOVANÉ | | VEŘEJNÉ PROSTRANSTVÍ |
| | OBJEKTY K DEMOLICI | | PLOCHY REZERV |
| | NEVEŘEJNÉ PROSTORY | | DĚTSKÉ HRISTĚ |
| | PARKOVÁ ZELEŇ | | CYKLOTRASY |
| | POTENCIONÁLNÍ PARKOVÁ ZELEŇ MIMO MĚSTSKÉ POZEMKY | | ZKLIDNĚNÉ KOMUNIKACE |
| | POTENCIONÁLNÍ PLOCHY VHDNÉ K VYUŽITÍ A ODPRODEJI PO PŘÍPADNÉM PŘEVEDENÍ KRAJSKÉHO MAJETKU NA MĚSTO | | UMÍSTĚNÍ HROMADNÝCH GARÁŽÍ |
| | SOUKROMÉ POZEMKY DOPORUČENÉ K VÝKUPU | | DOPRAVNÍ OBSLUHA OBJEKTŮ |
| | HLAVNÍ PRŮCHODY ZELEŇCH OS S MINIMÁLNÍM PODÍLEM ZELEŇ (ULIČNÍ PROFILY) | | HRANICE ŘEŠENÉHO ÚZEMÍ |
| | MÍSTA VHDNÁ PRO UMÍSTĚNÍ VÝTVARNÝCH DĚL | | HRANICE KATASTRÁLNÍHO ÚZEMÍ |
| | ZASTÁVKY AUTOBUSU MHD | | |
| | VODNÍ PLOCHY | | |