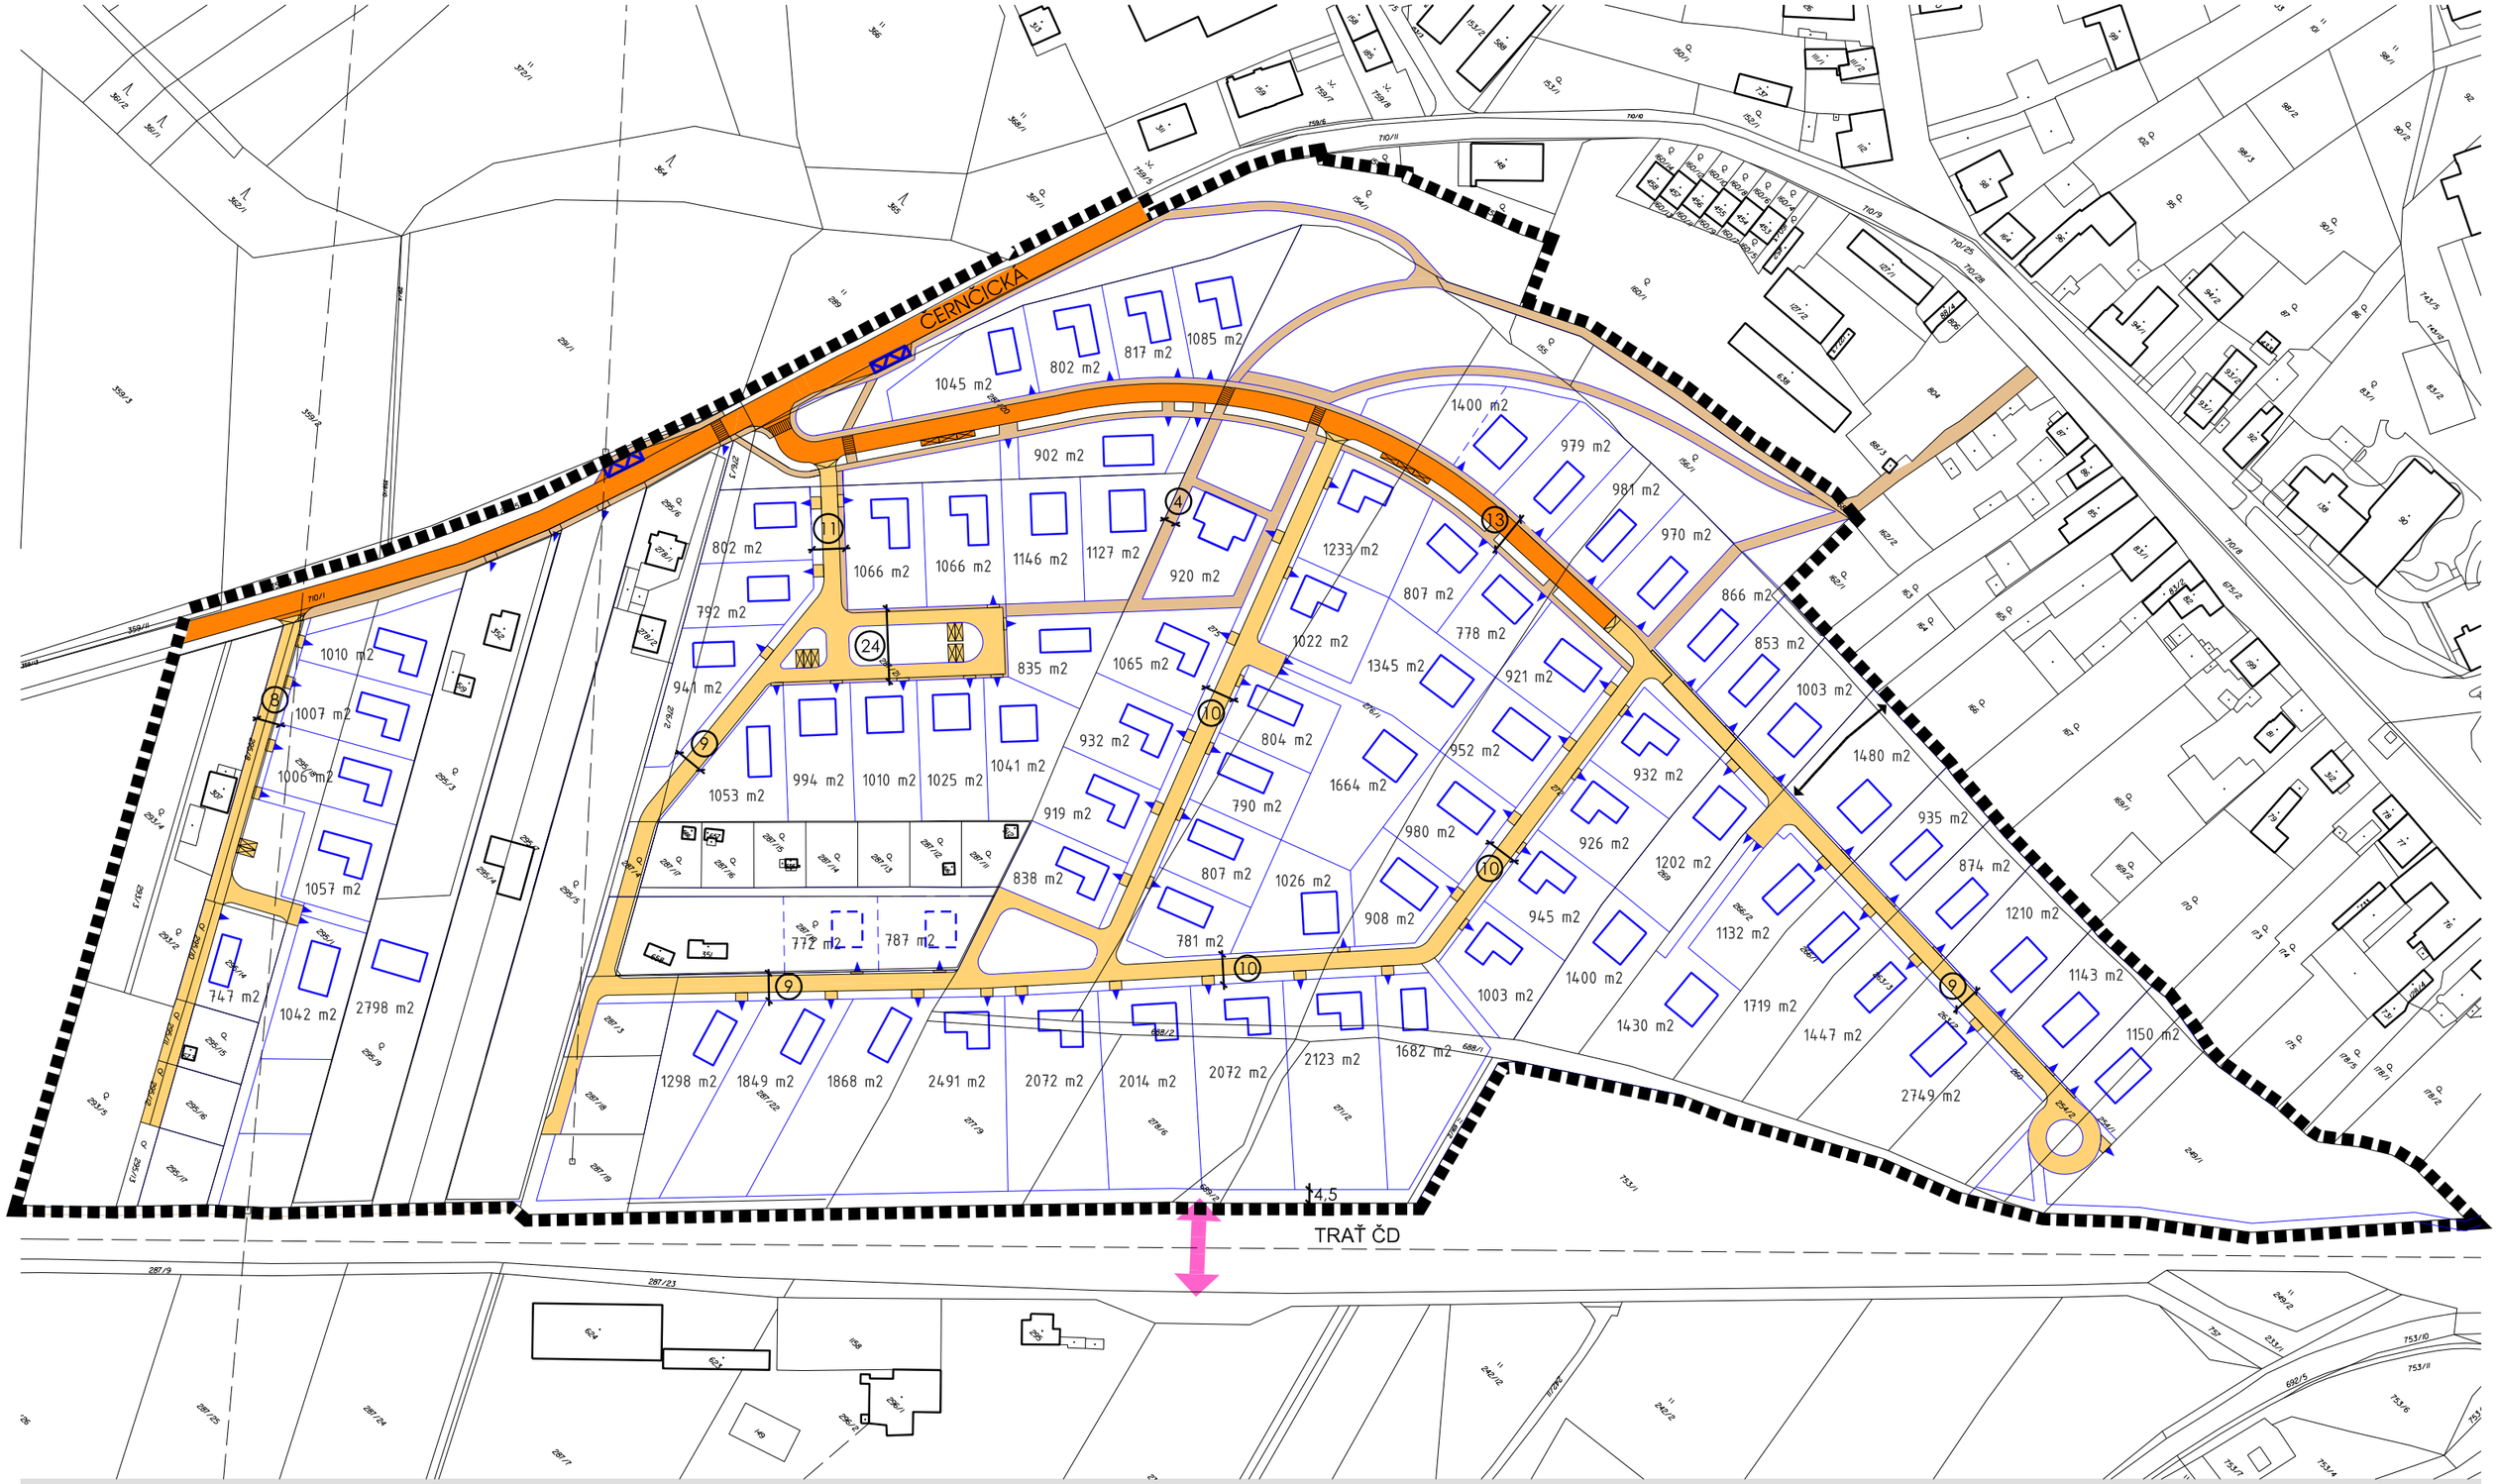

LEGENDA

mapový podklad a hranice

- KATASTRÁLNÍ MAPA
- HRANICE ŘEŠENÉHO ÚZEMÍ
- NAVRŽENÁ PARCELACE
- NAVRŽENÉ OBJEKTY
- DOPORUČENÉ OBJEKTY A PARCELACE

doprava

- VJEZDY
- OBSLUŽNÁ KOMUNIKACE funkční třída C
- ZKLIDNĚNÁ KOMUNIKACE funkční třída D
- PĚŠÍ KOMUNIKACE
- AUTOBUSOVÁ STANICE
- (11) ULIČNÍ PROFILY

- ORIENTAČNÍ UMÍSTĚNÍ NÁVŠTĚVNICKÉHO PARKOVÁNÍ
- MÍSTO PRO REALIZACI NOVÉ LÁVKY
- DOPLŇKOVÉ PĚŠÍ PROPOJENÍ DO LOKALITY

měřítko 1:2000

9

KONCEPCE DOPRAVY

ÚS Krčínské návrší