

ÚZEMNÍ PLÁN SLAVĚTÍN NAD METUJÍ

KOORDINAČNÍ VÝKRES

ZÁKLADNÍ ČLENĚNÍ

- hranice řešeného území
- hranice katastrálního území
- hranice zastavěného území k 24.3.2015
- zastavitelné plochy
- plochy přestavb
- plochy změn v krajině

ÚZEMNÍ SYSTÉM EKOLOGICKÉ STABILITY

- | STAV | NÁVRH |
|------|-----------------------|
| | reginální biocentrum |
| | regionální biokoridor |
| | místní biocentrum |
| | místní biokoridor |

PLOCHY A KORIDORY POUZE S MOŽNOSTÍ VYVLASTNĚNÍ

- VEŘEJNÉ PROSPĚŠNÉ OPATŘENÍ
- VU1** územní systém ekologické stability - regionální biokoridor
 - VU2a** územní systém ekologické stability - regionální biokoridor
 - VU2b** územní systém ekologické stability - regionální biokoridor

PLOCHY S ROZDÍLNÝM ZPŮSOBEM VYUŽITÍ

- | PLOCHY STABILIZOVANÉ | PLOCHY ZMĚN | PLOCHY ÚZEMNÍCH REZERV | PLOCHY SMÍŠENÉ OBYTNÉ VENKOVSKÉ |
|----------------------|-------------|------------------------|---------------------------------|
| SV | SV1 | SV2 | |
| OV | OS1 | | |
| OH | | | |
| NZ | | | |
| NS | | | |
| DS | | | |
| W | W1 | | |
| NZ | | | |
| NL | NL1 | | |
| NSpV | | | |
- PLOCHY SMÍŠENÉ OBYTNÉ venkovské
- PLOCHY OBČANSKÉHO VYBAVENÍ
- veřejná infrastruktura
- tělovýchovná a sportovní zařízení
- hřbitovy
- VÝROBA A SKLADOVÁNÍ
- zemědělská výroba
- PLOCHY SMÍŠENÉ VÝROBNÍ
- DOPRAVNÍ INFRASTRUKTURA
- silniční
- PLOCHY VODNÍ A VODOHOSPODÁŘSKÉ
- PLOCHY ZEMĚDĚLSKÉ
- PLOCHY LESNÍ
- PLOCHY SMÍŠENÉ NEZASTAVĚNÉHO ÚZEMÍ
- přírodní a vodo hospodářské



LIMITY VYUŽITÍ ÚZEMÍ

- VODNÍ REŽIM
- vodní tok
 - vodní plocha
 - aktivní zóna záplavového území
 - záplavové území Q100
- OCHRANA PŘÍRODY
- Natura 2000 - evropsky významná lokalita
- OCHRANA PŮDY
- investice do půdy (liniové odvodnění)
 - investice do půdy (plošné odvodnění)
 - půda I. a II. třídy ochrany
 - hranice, kód BPEJ a třída ochrany
- HYGIENA ŽIVOTNÍHO PROSTŘEDÍ
- stará zátěž
- OCHRANA LESA
- les hospodářský
 - vzdálenost 50 m od okraje lesa

- OCHRANA DOPRAVNÍ INFRASTRUKTURY
- OP silnice II. třídy
 - OP silnice III. třídy
 - OP letiště s výškovým omezením staveb - kuželové plochy
 - OP letiště s výškovým omezením staveb - vnitřní vodorovné plochy
- OCHRANA TECHNICKÉ INFRASTRUKTURY
- L OP vodovodu
 - L OP kanalizace
 - OP elektrické stanice VN
 - OP elektrického vedení VN
 - L OP komunikačního vedení
 - OP radioreléové trasy
- OCHRANA PAMÁTEK
- válečný hrob, pietní místo
- OCHRANA STAVEB
- OP hřbitova - návrh

OSTATNÍ JEVY V ÚZEMÍ

- cyklotrasa
 - 3Nh hranice a kód biochory
- POZNÁMKA:
- L - graficky nevýjádřitelný limit
 - R - plochy územních rezerv
- Celé řešené území je územím s archeologickými nálezy.
- Celé řešené území se nachází v CHOPAV Východočeská křída.

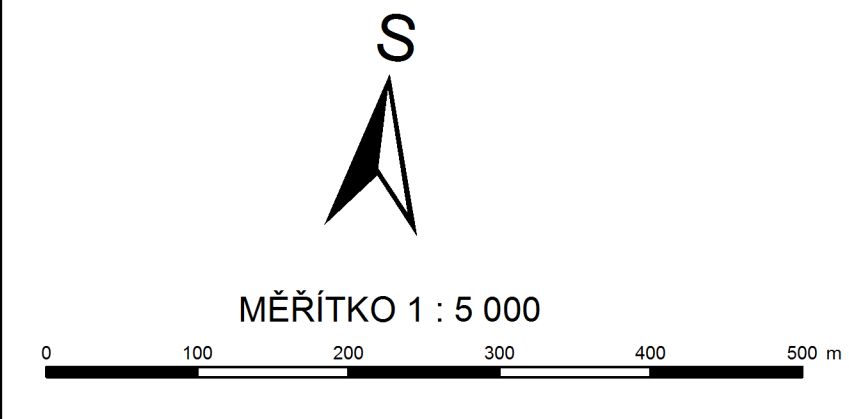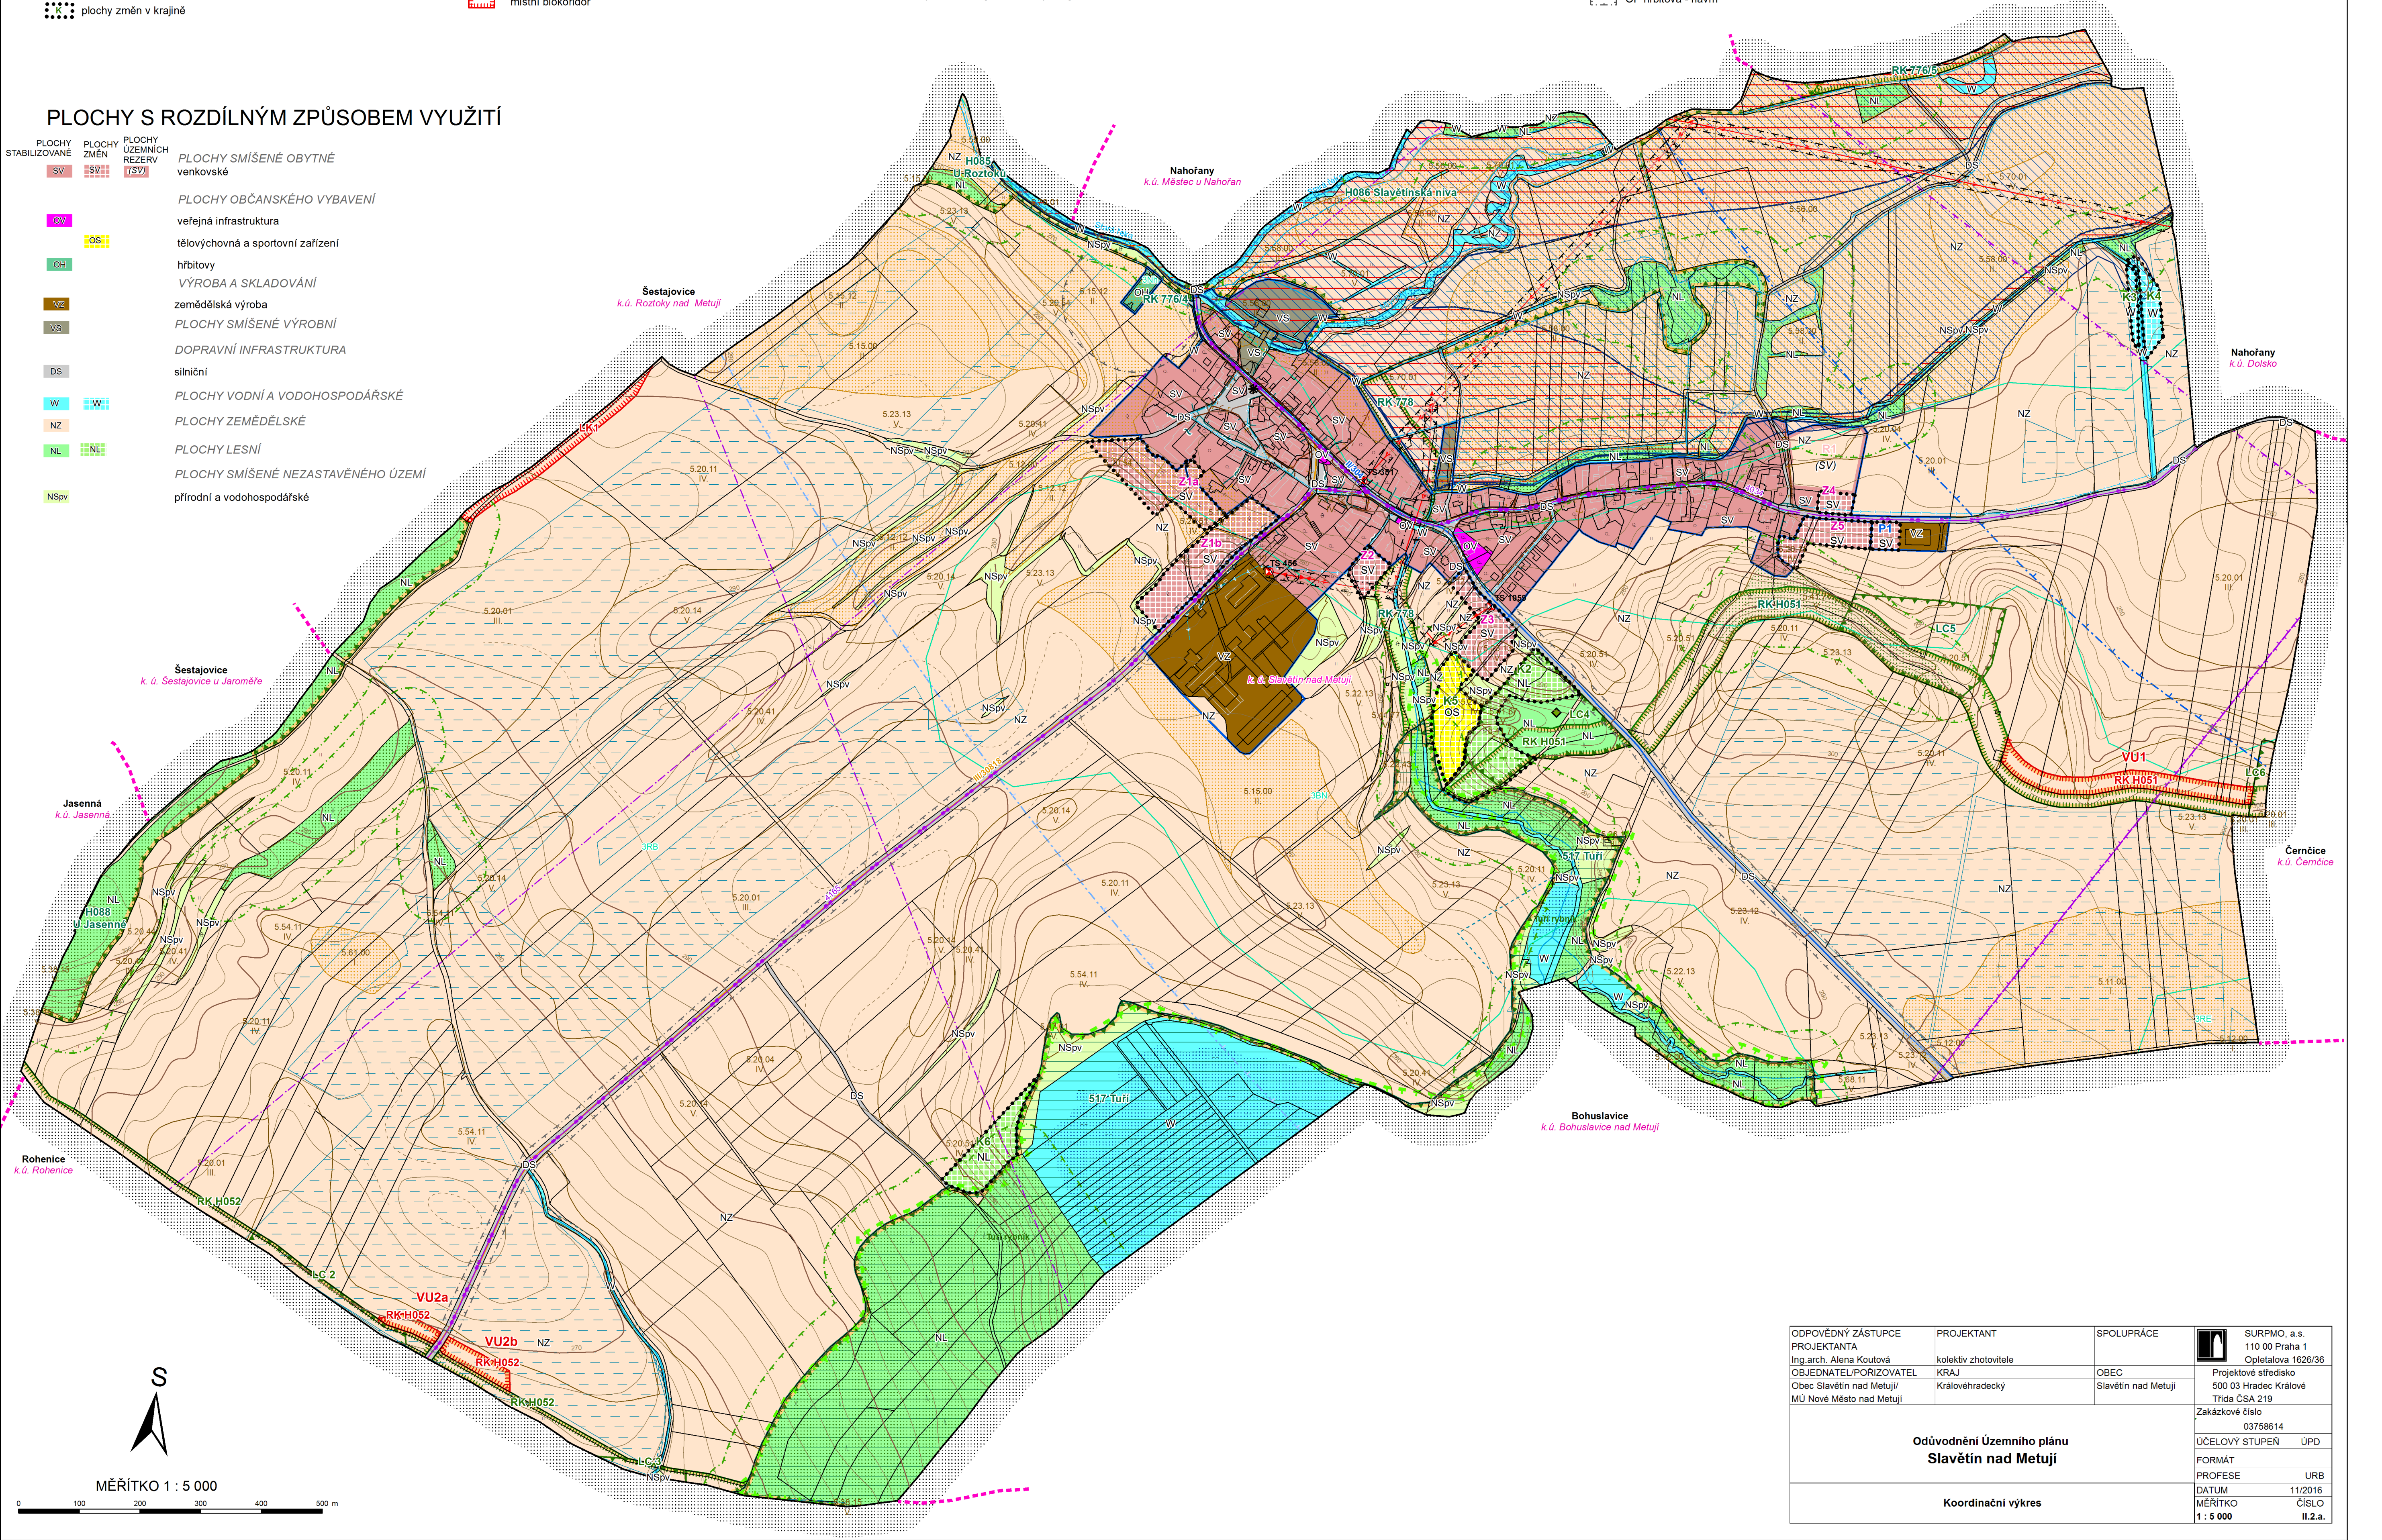

ODPOVĚDNÝ ZÁSTUPCE PROJEKTANTA Ing. arch. Alena Koutová OBJEDNATEL/PORIZOVATEL Obec Slavětín nad Metují/ MÚ Nové Město nad Metují	PROJEKTANT kolektiv zhotovitele KRAJ Královéhradecký	SPOLUPRÁCE OBECE Slavětín nad Metují	SURPMO, a.s. 410 00 Praha 1 Opletalova 1626/36 Projektové středisko 500 03 Hradec Králové Třída ČSA 219 Zakázkové číslo 03759614 ÚČELOVÝ STUPEŇ ÚPD FORMÁT PROFESE URB DATUM 11/2016 MĚRÍTKO ČÍSLO 1 : 5 000 II.2.a
Odůvodnění Územního plánu Slavětín nad Metují			
Koordináční výkres			