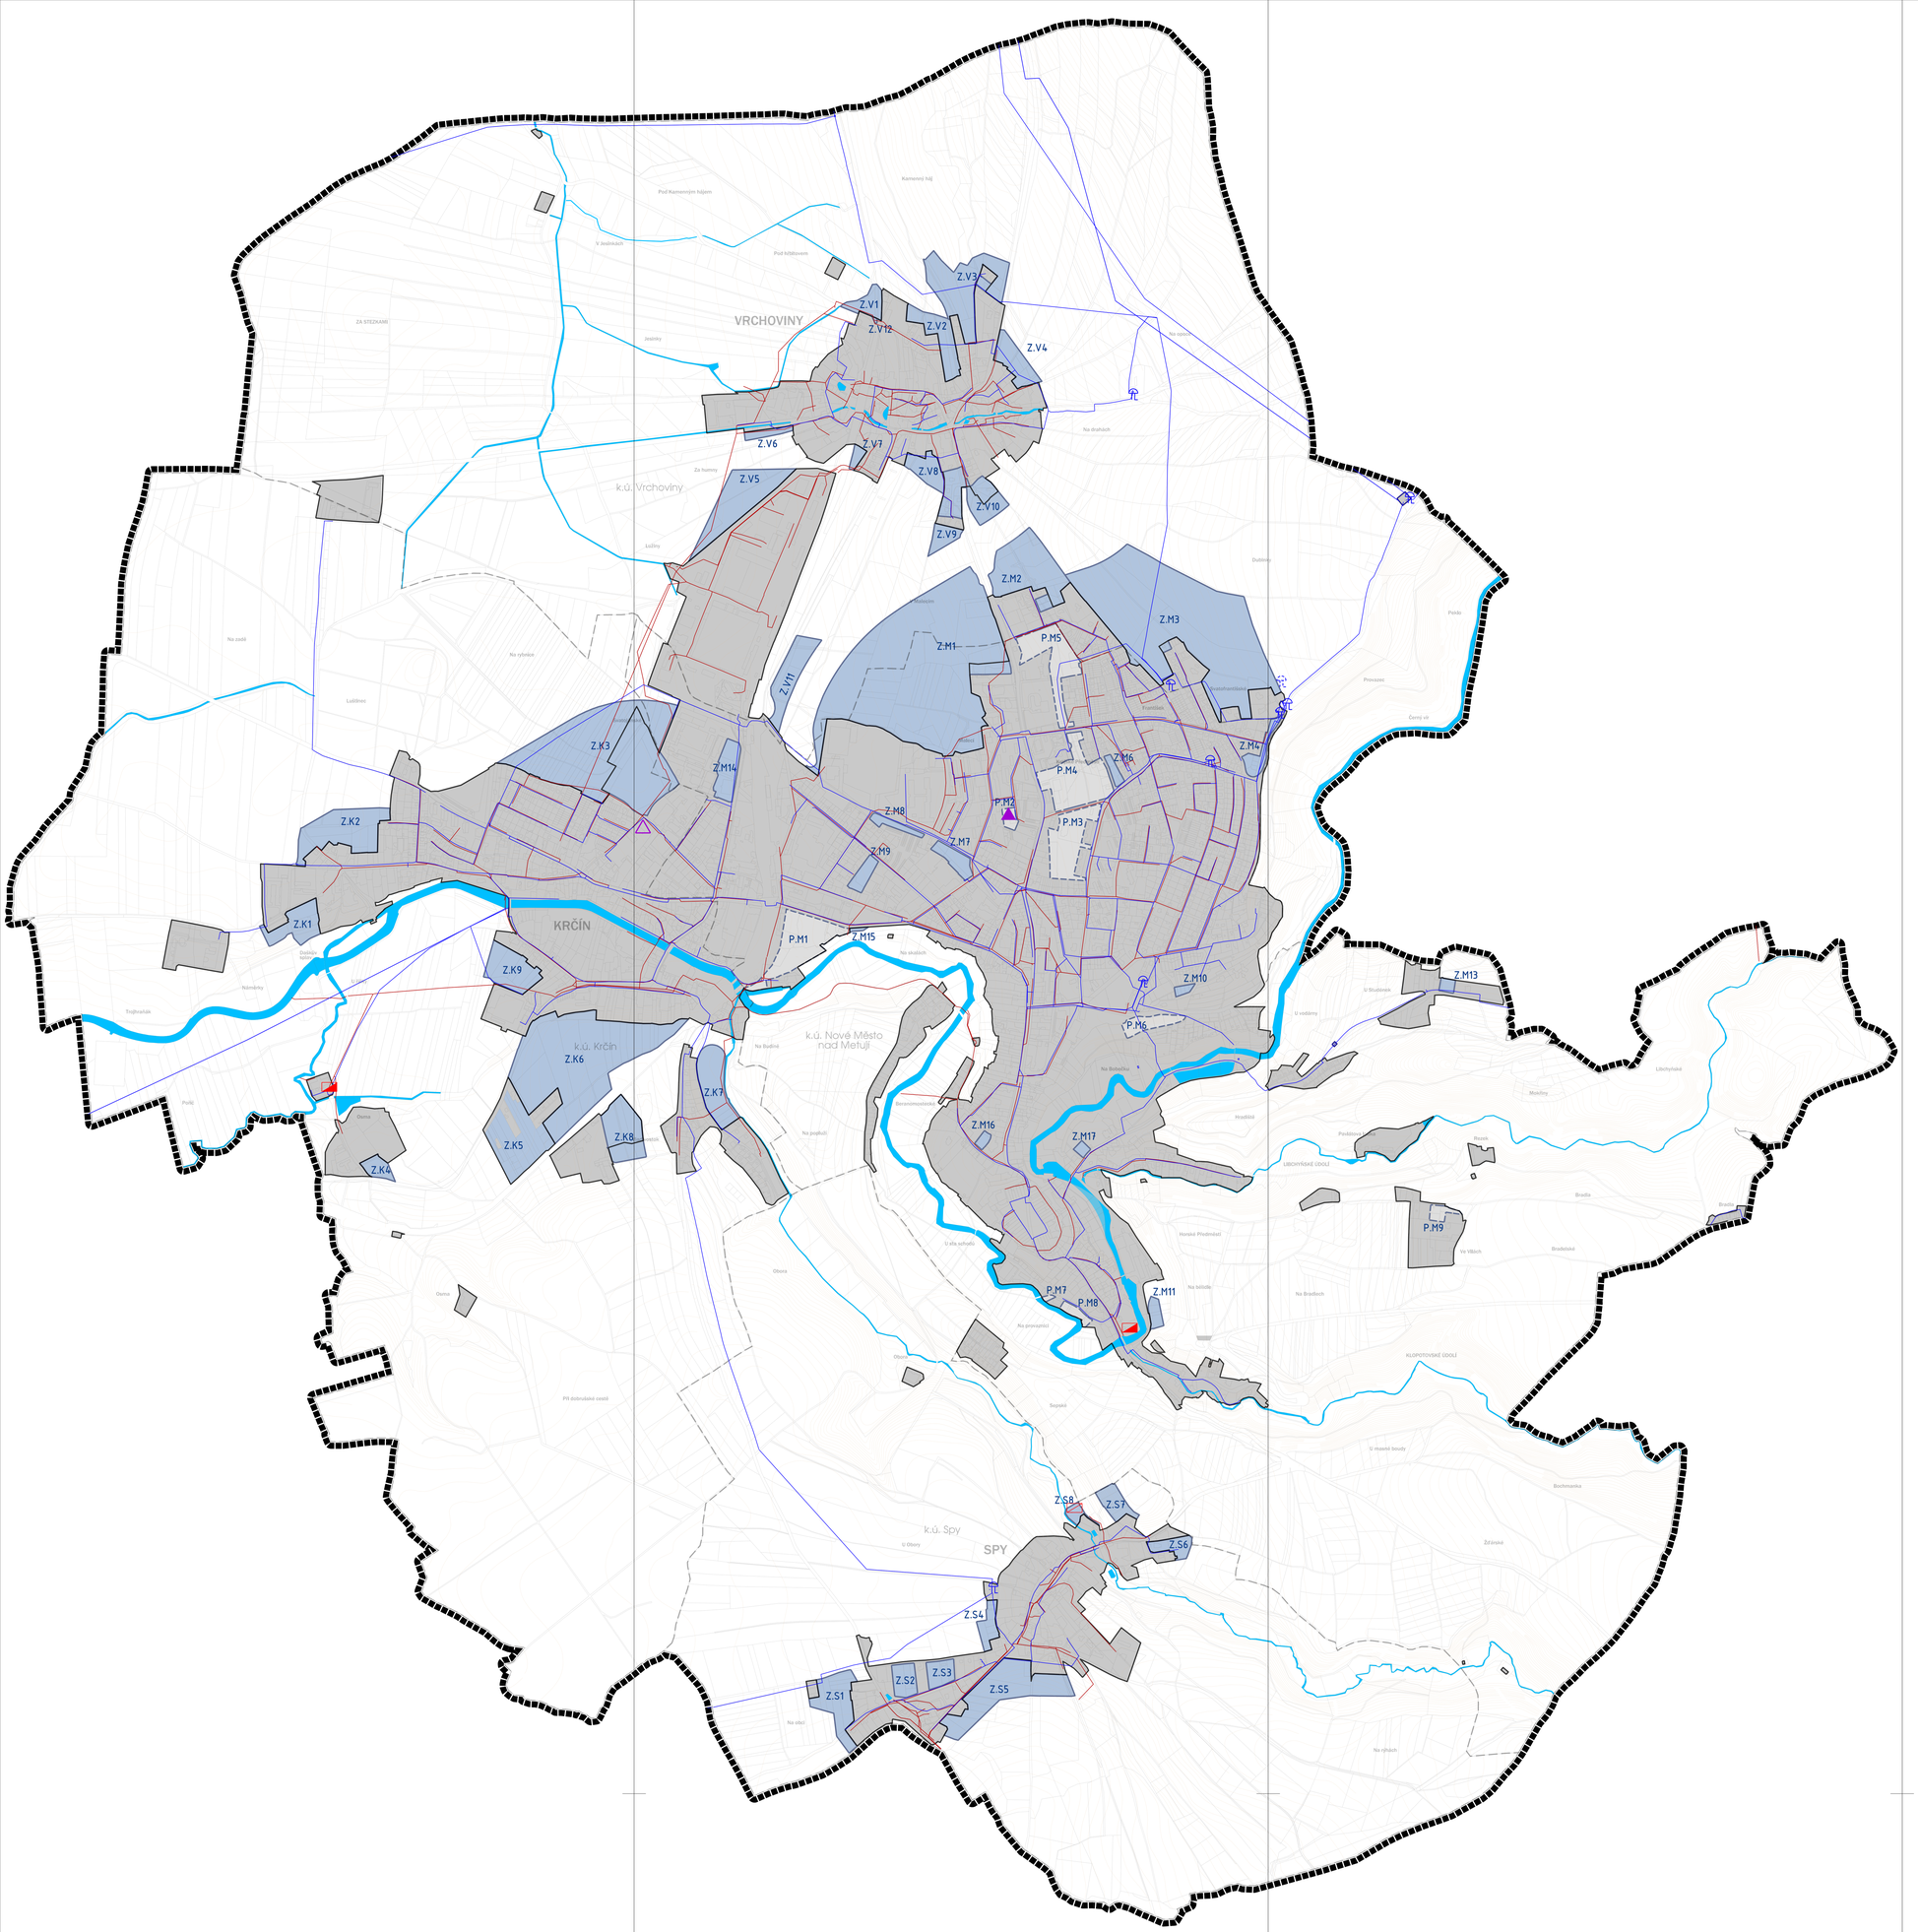

LEGENDA

mapový podklad a hranice

- KATASTRÁLNÍ MAPA
- HRANICE KATASTRÁLNÍCH ÚZEMÍ
- HRANICE ŘEŠENÉHO ÚZEMÍ
- VODNÍ TOKY A VODNÍ PLOCHY

STAV | NÁVRH | REZERVA

podklad základního členění území

- ZASTAVĚNÉ ÚZEMÍ VYMEZENÉ K 1. 4. 2017
- Z.M3 — ZASTAVITELNÉ PLOCHY
- P.M4 — PLOCHY PŘESTAVEB

zásobování vodou

- VODOVODNÍ SÍŤ
- VODOJEM

kanalizace

- JEDNOTNÁ KANALIZACE
- ČISTÍRNA ODPADNÍCH VOD

odpadové hospodářství

- SBĚRNÝ DVŮR

nmnm
nové město nad metují

ÚZEMNÍ PLÁN

OBJEDNATEL : MĚSTO NOVÉ MĚSTO NAD METUJÍ
POŘIZOVATEL : ÚVRR NOVÉ MĚSTO NAD METUJÍ
ZPRACOVATEL : ING. ARCH. IVAN KAPLAN - AGORA STUDIO
Vinohradská 126, Praha 3, 130 00

ÚPLNÉ ZNĚNÍ PO VYDÁNÍ ZMĚNY č.1

VÝKRES: **KONCEPCE TECHNICKÉ INFRASTRUKTURY HMOTOVÉ SYSTÉMY - SCHÉMA**
C. VÝKRESU: 4
OPRACOVAL: Doc. Ing. arch. Ivan KAPLAN, Ing. arch. Marek WAJSAR, Ing. arch. Klára Vachalová
MĚŘÍTKO: 1 : 5 000
DATUM: Červenec 2020

A B C D LEGENDA