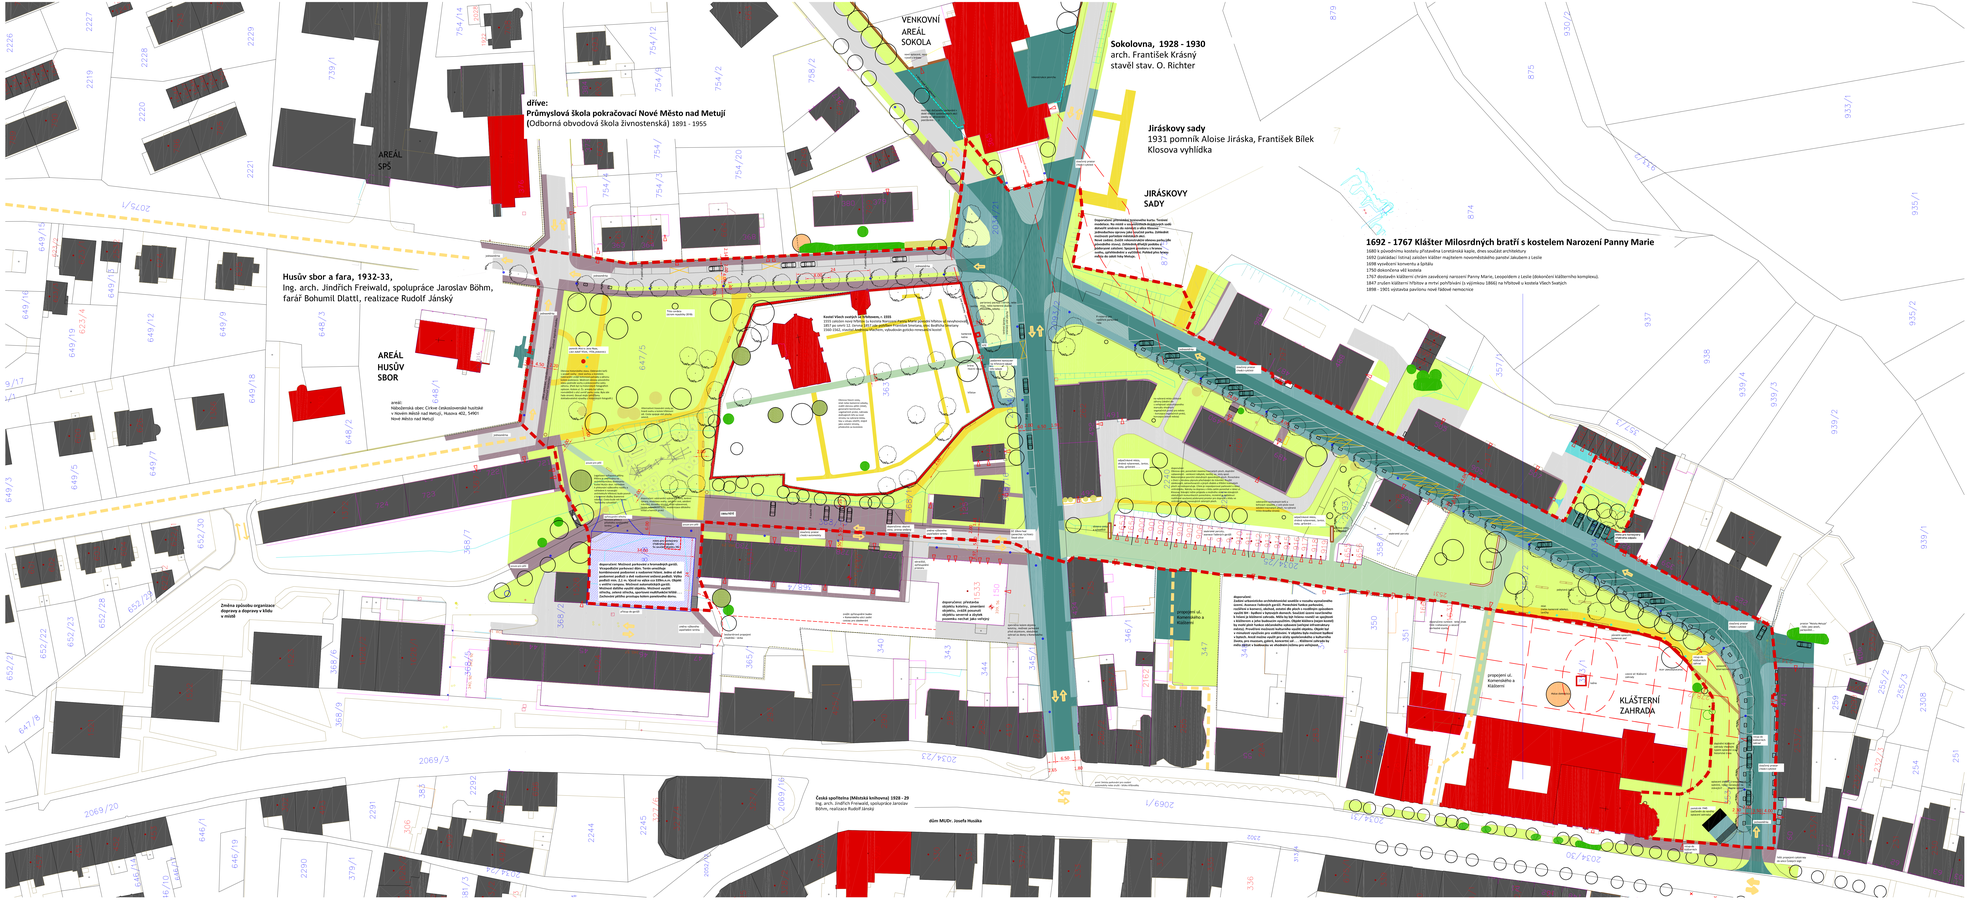

ZADAVATEL: nmm nové město nad metují — Město NOVÉ MĚSTO NAD METUJÍ, Ing. Adam Balcar, referent územního plánování

ZPRACOVATEL PROJEKTOVÉ DOKUMENTACE: new' visit — ING. VLASTIMIL KOLPAL, OKRŮLI ČÍSNĚL, ING., AKAD. ARCHITEKTKA, ING. KRISTÝNA KRÁLÍKOVÁ KOMORNÍKOVÁ

NÁZEV AKCE:
Územní studie veřejného prostranství „Nové Město nad Metují"
Bořetín - Klosova ul.

NÁZEV VÝKRESU: Urbanistická architektonický návrh - varianta řešení "A"

STUPEŇ	OBSAH	DATUM	FORMÁT	MĚŘÍTKO	FAZE	ČÍSLO AKCE
	územní studie	07/2019		1:500		17

Autorská práva: Projektová dokumentace je autorským dílem ve smyslu zákona č.121/2000Sb., autorský zákon, které zakládají autorská a výlučná majetková práva na celek Nové Město nad Metují, jeho části nebo jednotlivé prvky. Bez předchozího písemného souhlasu autora nesmí být tato dokumentace nebo její části kopírována, rozmnožována, upravována, měněna, jakýmkoliv způsobem šířena, ani nesmí být použita pro účely třetími osobami. Měnit a jinak zasahovat do projektové dokumentace smí pouze autor nebo osoba jím pověřená. Porušení práv chráněných autorským zákonem může být stíháno občanskoprávní, správní i trestní cestou.