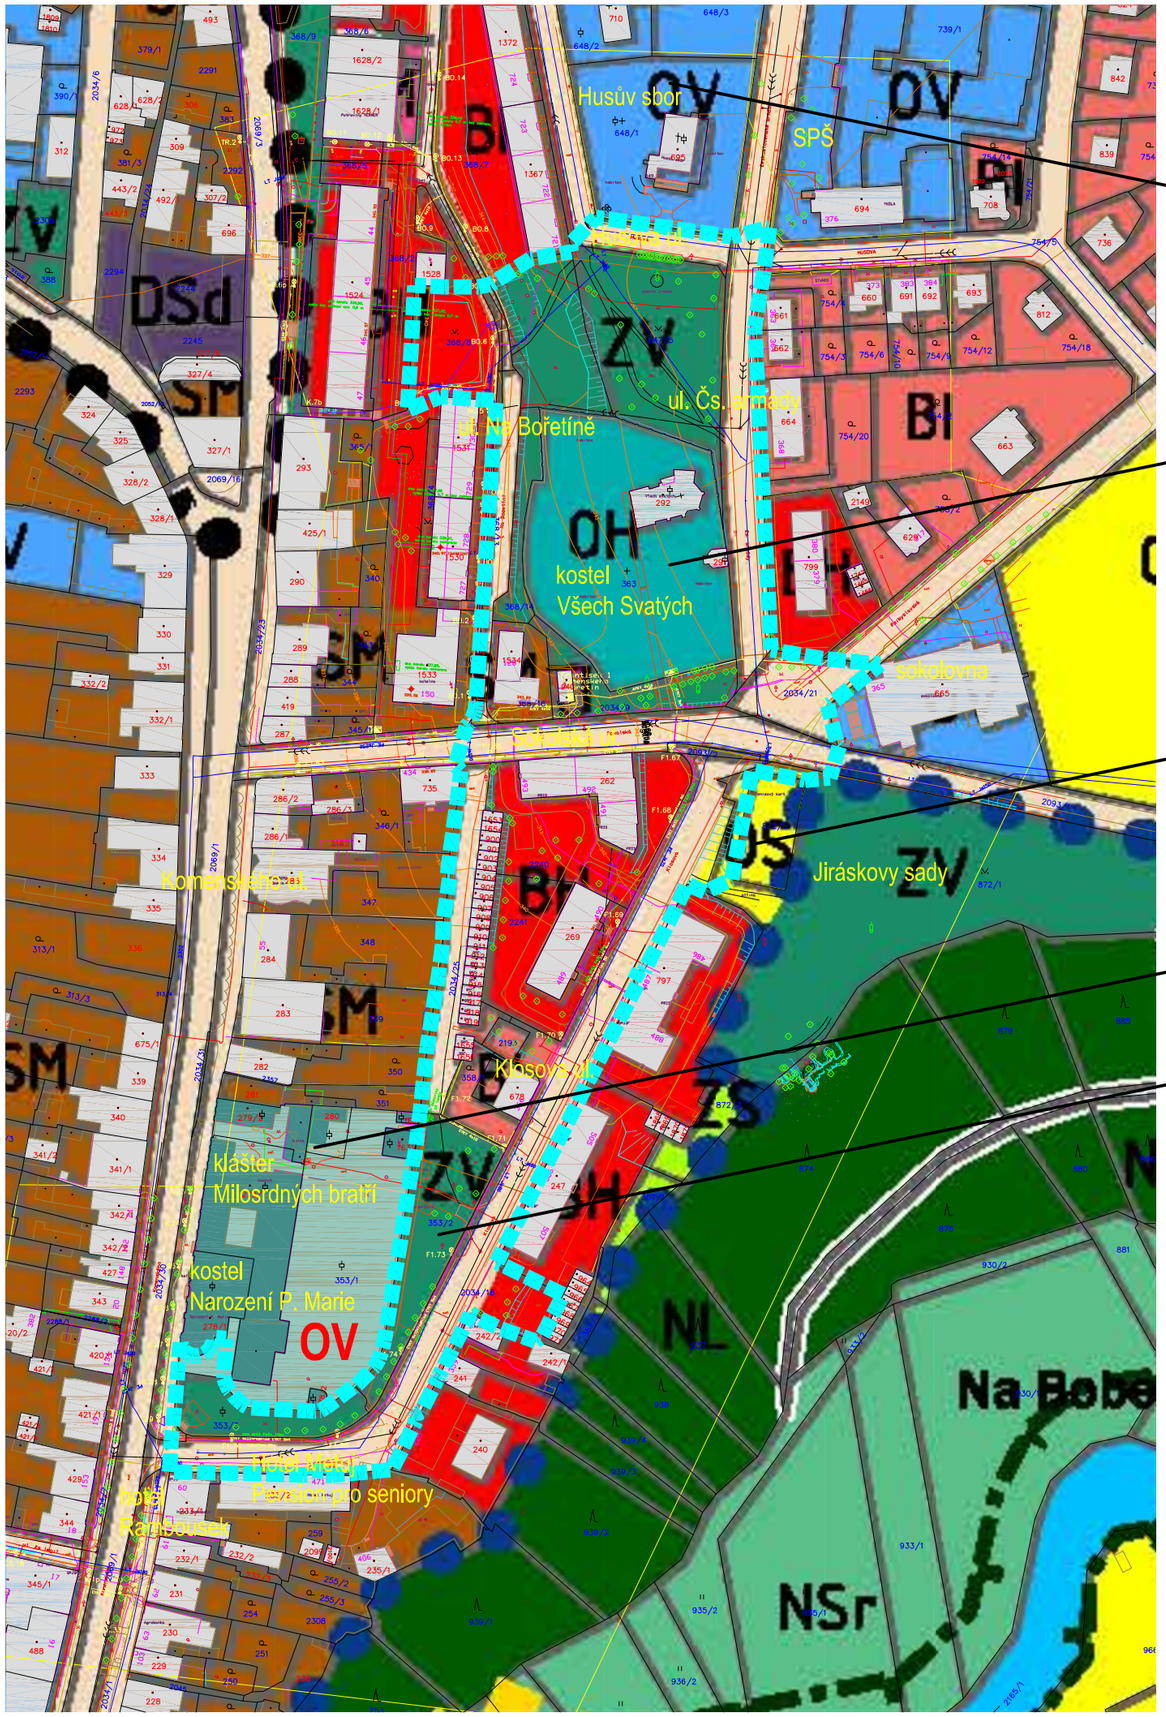

územní plán města Nové Město nad Metují / 2018

Zvážit soulad u ploch u hřbitovů (pohřebišť).
Hřbitovy v území jsou vedeny v různých plochách s rozdílným způsobem využití. Hřbitov u kostela Všech Svatých - OH: občanské vybavení - hřbitovy. Hřbitov u kostela Husův sbor - OV občanské vybavení - veřejná infrastruktura. Nicméně

Tenisové hřiště
Plochu OS - občanské vybavení - tělovýchovná a sportovní zařízení doporučujeme řešit v souvislostech obnovy Jiráskových sadů a v souvislostech vymístění hřiště. Území by mohlo být součástí navazující plochy s rozdílným způsobem využití ZV - zeleň - na veřejných prostranstvích.

Plochy zeleně navazující na klášterní areál
Plochu ZV - zeleň na veřejných prostranstvích upravit dle budoucího stavu území, který souvisí s obnovou areálu kláštera, klášterní zahrady, s řešením Klosovy ulice. zvážit, zda plochu ZV nepřiřadit k některým z navazujících ploch s rozdílným způsobem využití - k ploše SM - plochy smíšené obytné městské, k plochám BH - bydlení v bytových domech.

m 1 : 1000

Klášter Milosrdných bratří v Novém Městě nad Metují
S ohledem na budoucí možnosti rozvoje, obnovu a využití areálu kláštera je doporučeno zvážit začlenění kláštera a jeho venkovního areálu do ploch s rozdílným způsobem využití jako OV - občanské vybavení - veřejná infrastruktura, (nebo jako OV.4 občanské vybavení - veřejná vybavenost - kultura, nebo jako OM - občanské vybavení - komerční zařízení malá a středí apod.). V ideálním případě pak OX - plochy občanského vybavení - areál kláštera Milosrdných bratří. Areál kláštera je natolik významný, že by byl veden jako svébytná plocha občanského vybavení. Pro areál kláštera stanovit jasnou regulaci. Stanovit hlavní, přípustné, podmínečné a nepřípustné využití a podmínky prostorového uspořádání pro klášterní zahradu.
LV 2791, vlastnické právo: Českomoravská provincie Hospitálského řádu sv. Jana z Boha - Milosrdných bratří, Vídeňská 228/7, Štýřice, 63900 Brno

ZADAVATEL nmnm nové město nad metují	Město NOVÉ MĚSTO NAD METUJÍ zastoupeno: Petr Hable, starosta Mgr. Adam Balcar, referent územního plánování
	Adresa: NÁMĚSTÍ REPUBLIKY 6, 549 01 NOVÉ MĚSTO NAD METUJÍ www.novemestonm.cz posta@novemestonm.cz 491 419 611
ZPRACOVATEL PROJEKTOVÉ DOKUMENTACE new visit	Hlavní architekt: autor ING. et ING. TOMÁŠ JIRÁNEK
	Architekti a projektanti (spoluautoři): ING. VLASTIMIL KOUPAL , ONDŘEJ ČERNÍK, DiS., ING. JITKA JIRÁNKOVÁ, ING. KRISTÝNA HRADSKÁ KONOPÍKOVÁ
	KOMENSKÉHO 264, 500 03 HRADEC KRÁLOVÉ www.NewVisit.cz info@NewVisit.cz +420 493 035 335

NÁZEV AKCE:

Územní studie veřejného prostranství „Nové Město nad Metují "

Bořetín - Klosova ul.

NÁZEV VÝKRESU: SOUVISLOSTI S ÚZEMNÍM PLÁNEM MĚSTA

STUPEŇ	DATUM	FORMÁT	MĚŘÍTKO	PARÉ	Č.PŘÍLOHY
územní studie	07/2019	2xA4	1:5000		13

Autorská práva: Projektová dokumentace je autorským dílem ve smyslu zákona č.121/2000Sb. (autorský zákon). Autor uděluje souhlas s užitím projektové dokumentace pro město Nové Město nad Metují. Kopírování, zveřejňování a jiné šíření jakékoliv části projektové dokumentace, zejména použití pro projektování či výstavbu jiných staveb nebo použití jinou osobou je zákonem zakázáno. Bez předchozího písemného souhlasu autora nelze provádět změny projektu či stavby prováděné podle tohoto projektu. Veškerá práva vlastníků autorských práv jsou vyhrazena a chráněna zákonem.