

ZMĚNA Č.2 ÚP VRŠOVKA

LEGENDA

PLOCHY S ROZDÍLNÝM VYUŽITÍM ÚZEMÍ

plochy stabilizované	plochy změn		
BV	BV	BYDLENÍ v rodinných domech-venkovské	hranice řešeného území
OV		OBČANSKÉ VYBAVENÍ veřejná infrastruktura	zastavěné území k 31.12.2022
OM		OBČANSKÉ VYBAVENÍ komerční zařízení malá a střední	Z1 zastavitelné plochy
OS		OBČANSKÉ VYBAVENÍ tělovýchovná a sportovní zařízení	
VL	VL	VÝROBA A SKLADOVÁNÍ lehký průmysl	
VZ		VÝROBA A SKLADOVÁNÍ zemědělská výroba	
ZV		ZELEŇ na veřejných prostranstvích	
DS		DOPRAVNÍ INFRASTRUKTURA silniční	
W		PLOCHY VODNÍ A VODOHOSPODÁRSKÉ	
NZ		PLOCHY ZEMĚDĚLSKÉ	
NL		PLOCHY LESNÍ	

LIMITY VYUŽITÍ ÚZEMÍ VODNÍ HOSPODÁŘSTVÍ

stav.	návrh	
		ochranné pásmo vodních zdrojů

TECHNICKÉ LIMITY

		ochranná pásma technické infrastruktury a dopravních tras a zařízení
		pásmo hygienické ochrany
		ochranné pásmo vzletových a přistávacích prostorů

TECHNICKÁ INFRASTRUKTURA

		trafostanice
		vrchní vedení VN
		čistírna odpadních vod

DOPRAVNÍ INFRASTRUKTURA


stav.	návrh	
		silnice III.třídy
		zastávka autobusů

ÚZEMNÍ SYSTÉM EKOLOGICKÉ STABILITY

		hranice biocenter
		hranice biokoridorů
		interakční prvky
		protierozní opatření

LEGENDA ZMĚNY Č.2

	REGIONÁLNÍ BIOKORIDOR 780
	REGIONÁLNÍ BIOCENRA 516

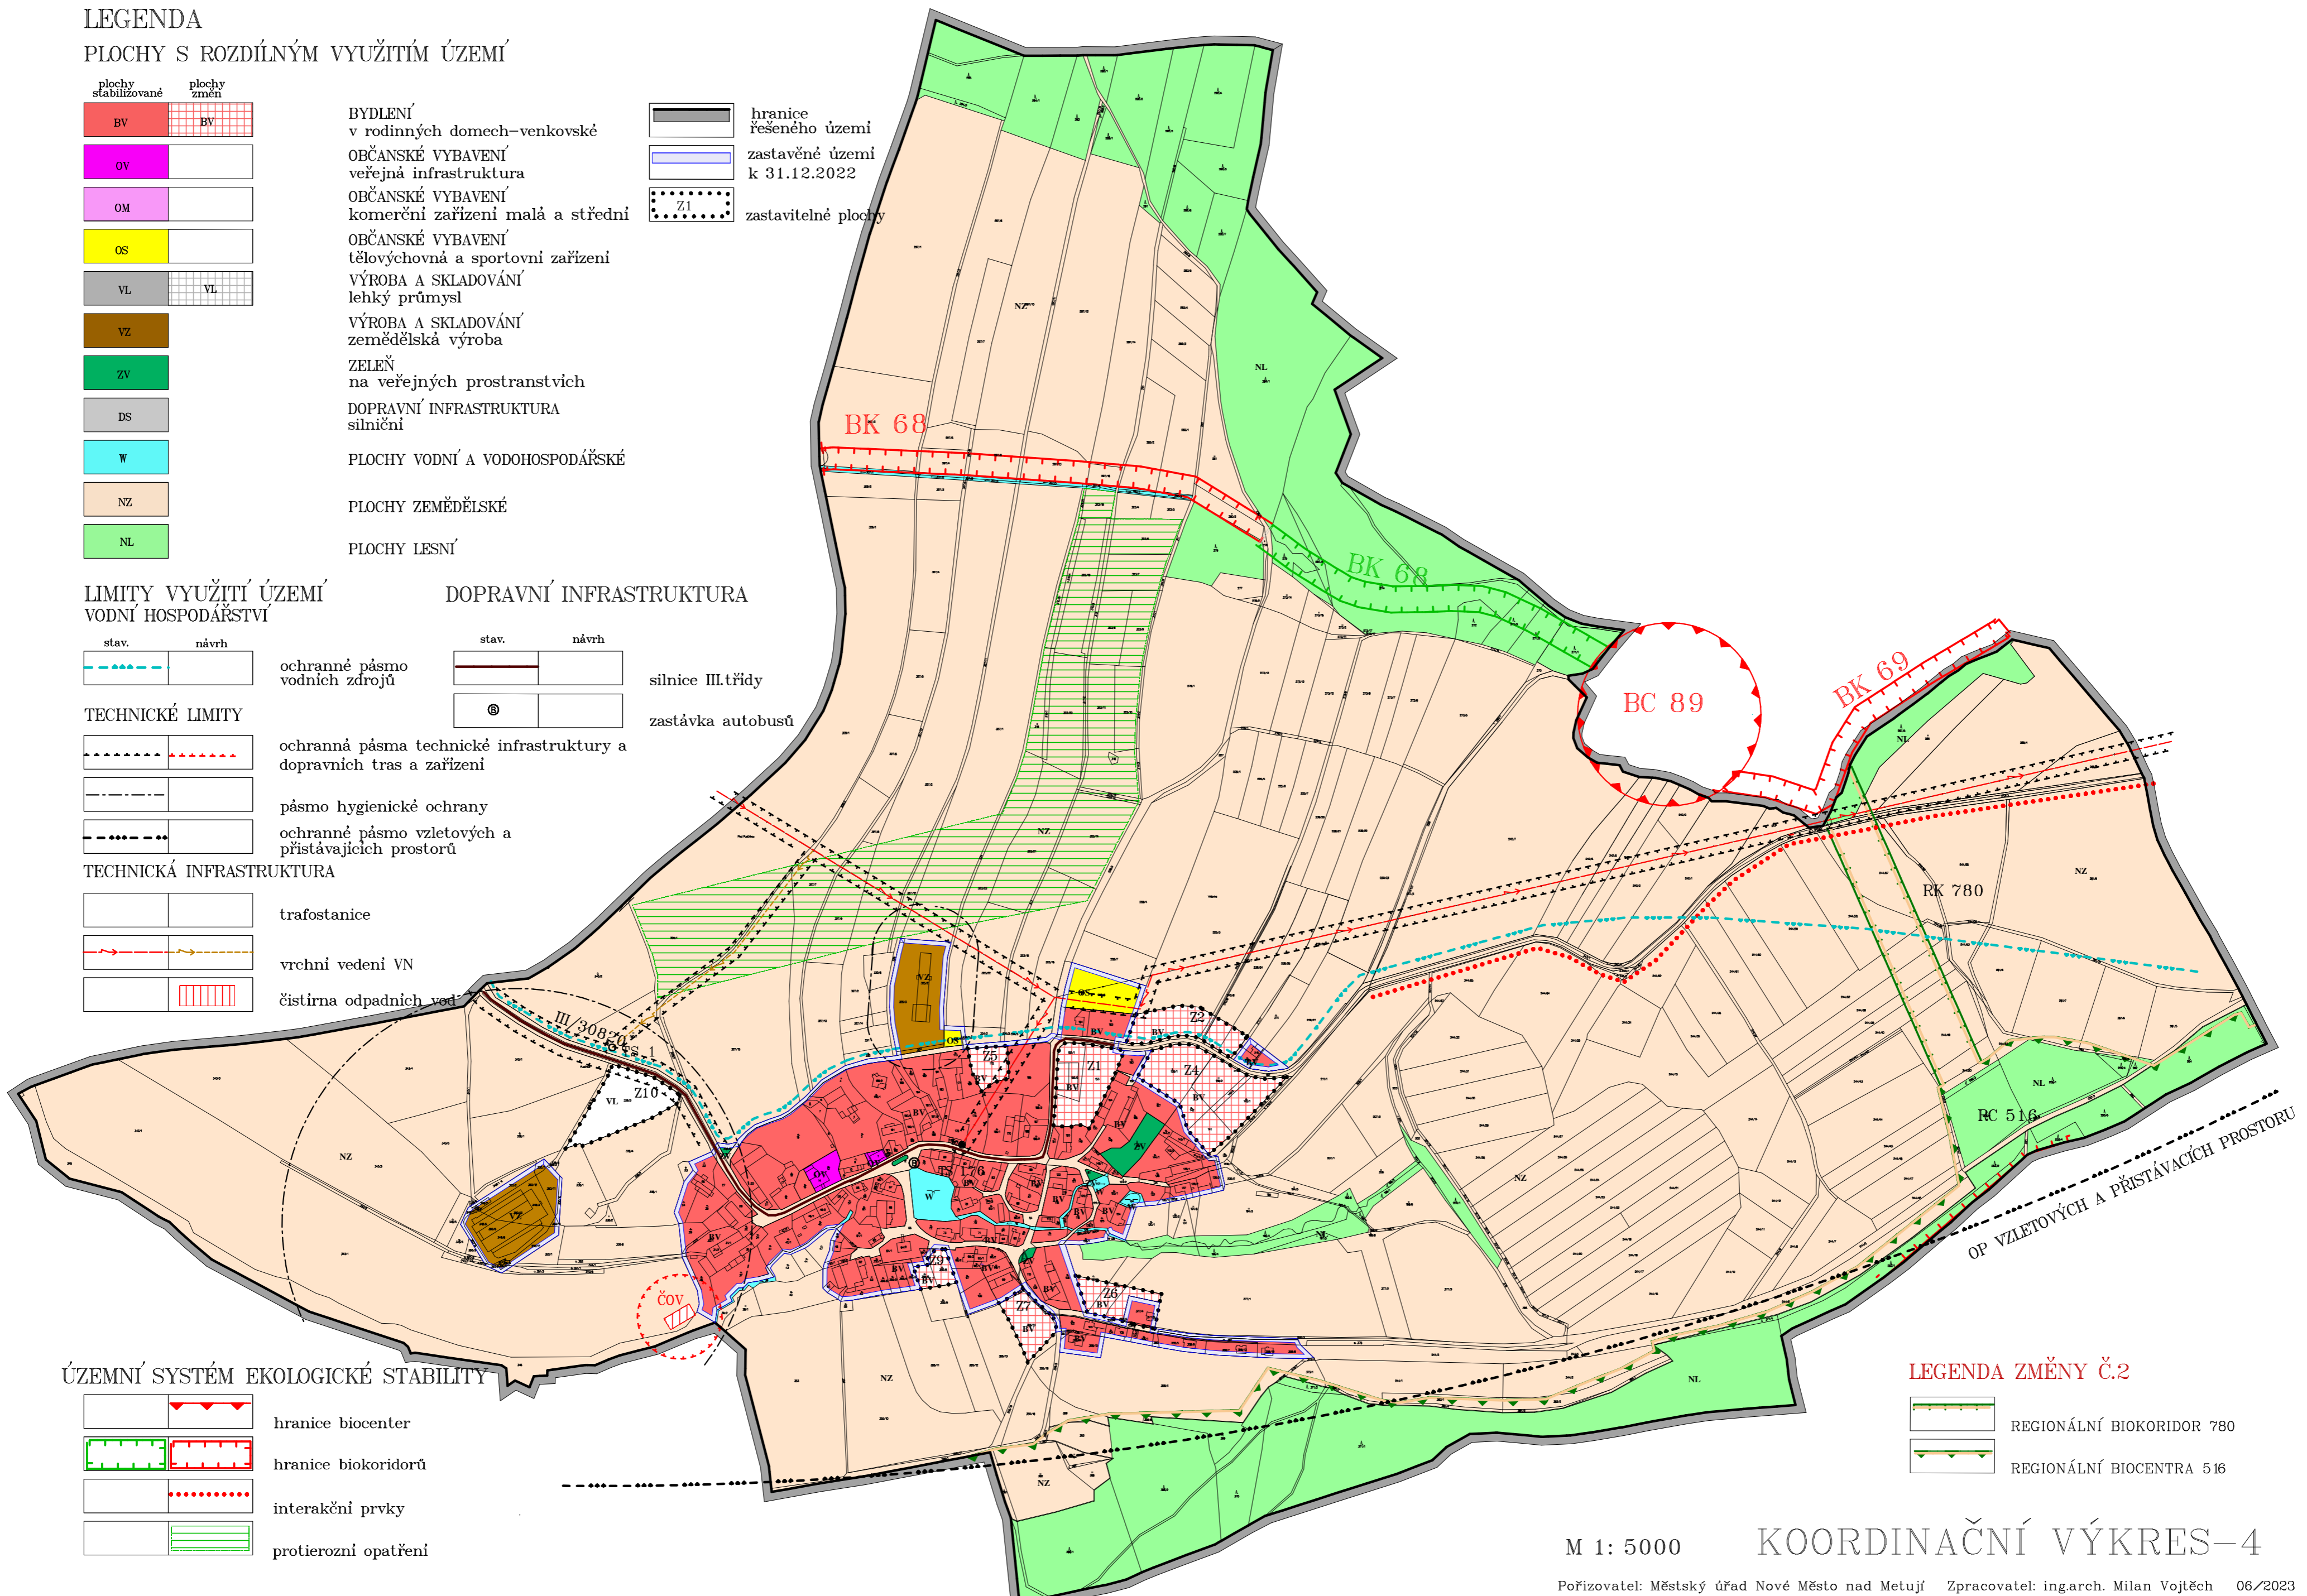

M 1: 5000

KOORDINAČNÍ VÝKRES-4

Pořizovatel: Městský úřad Nové Město nad Metují Zpracovatel: ing.arch. Milan Vojtěch 06/2023