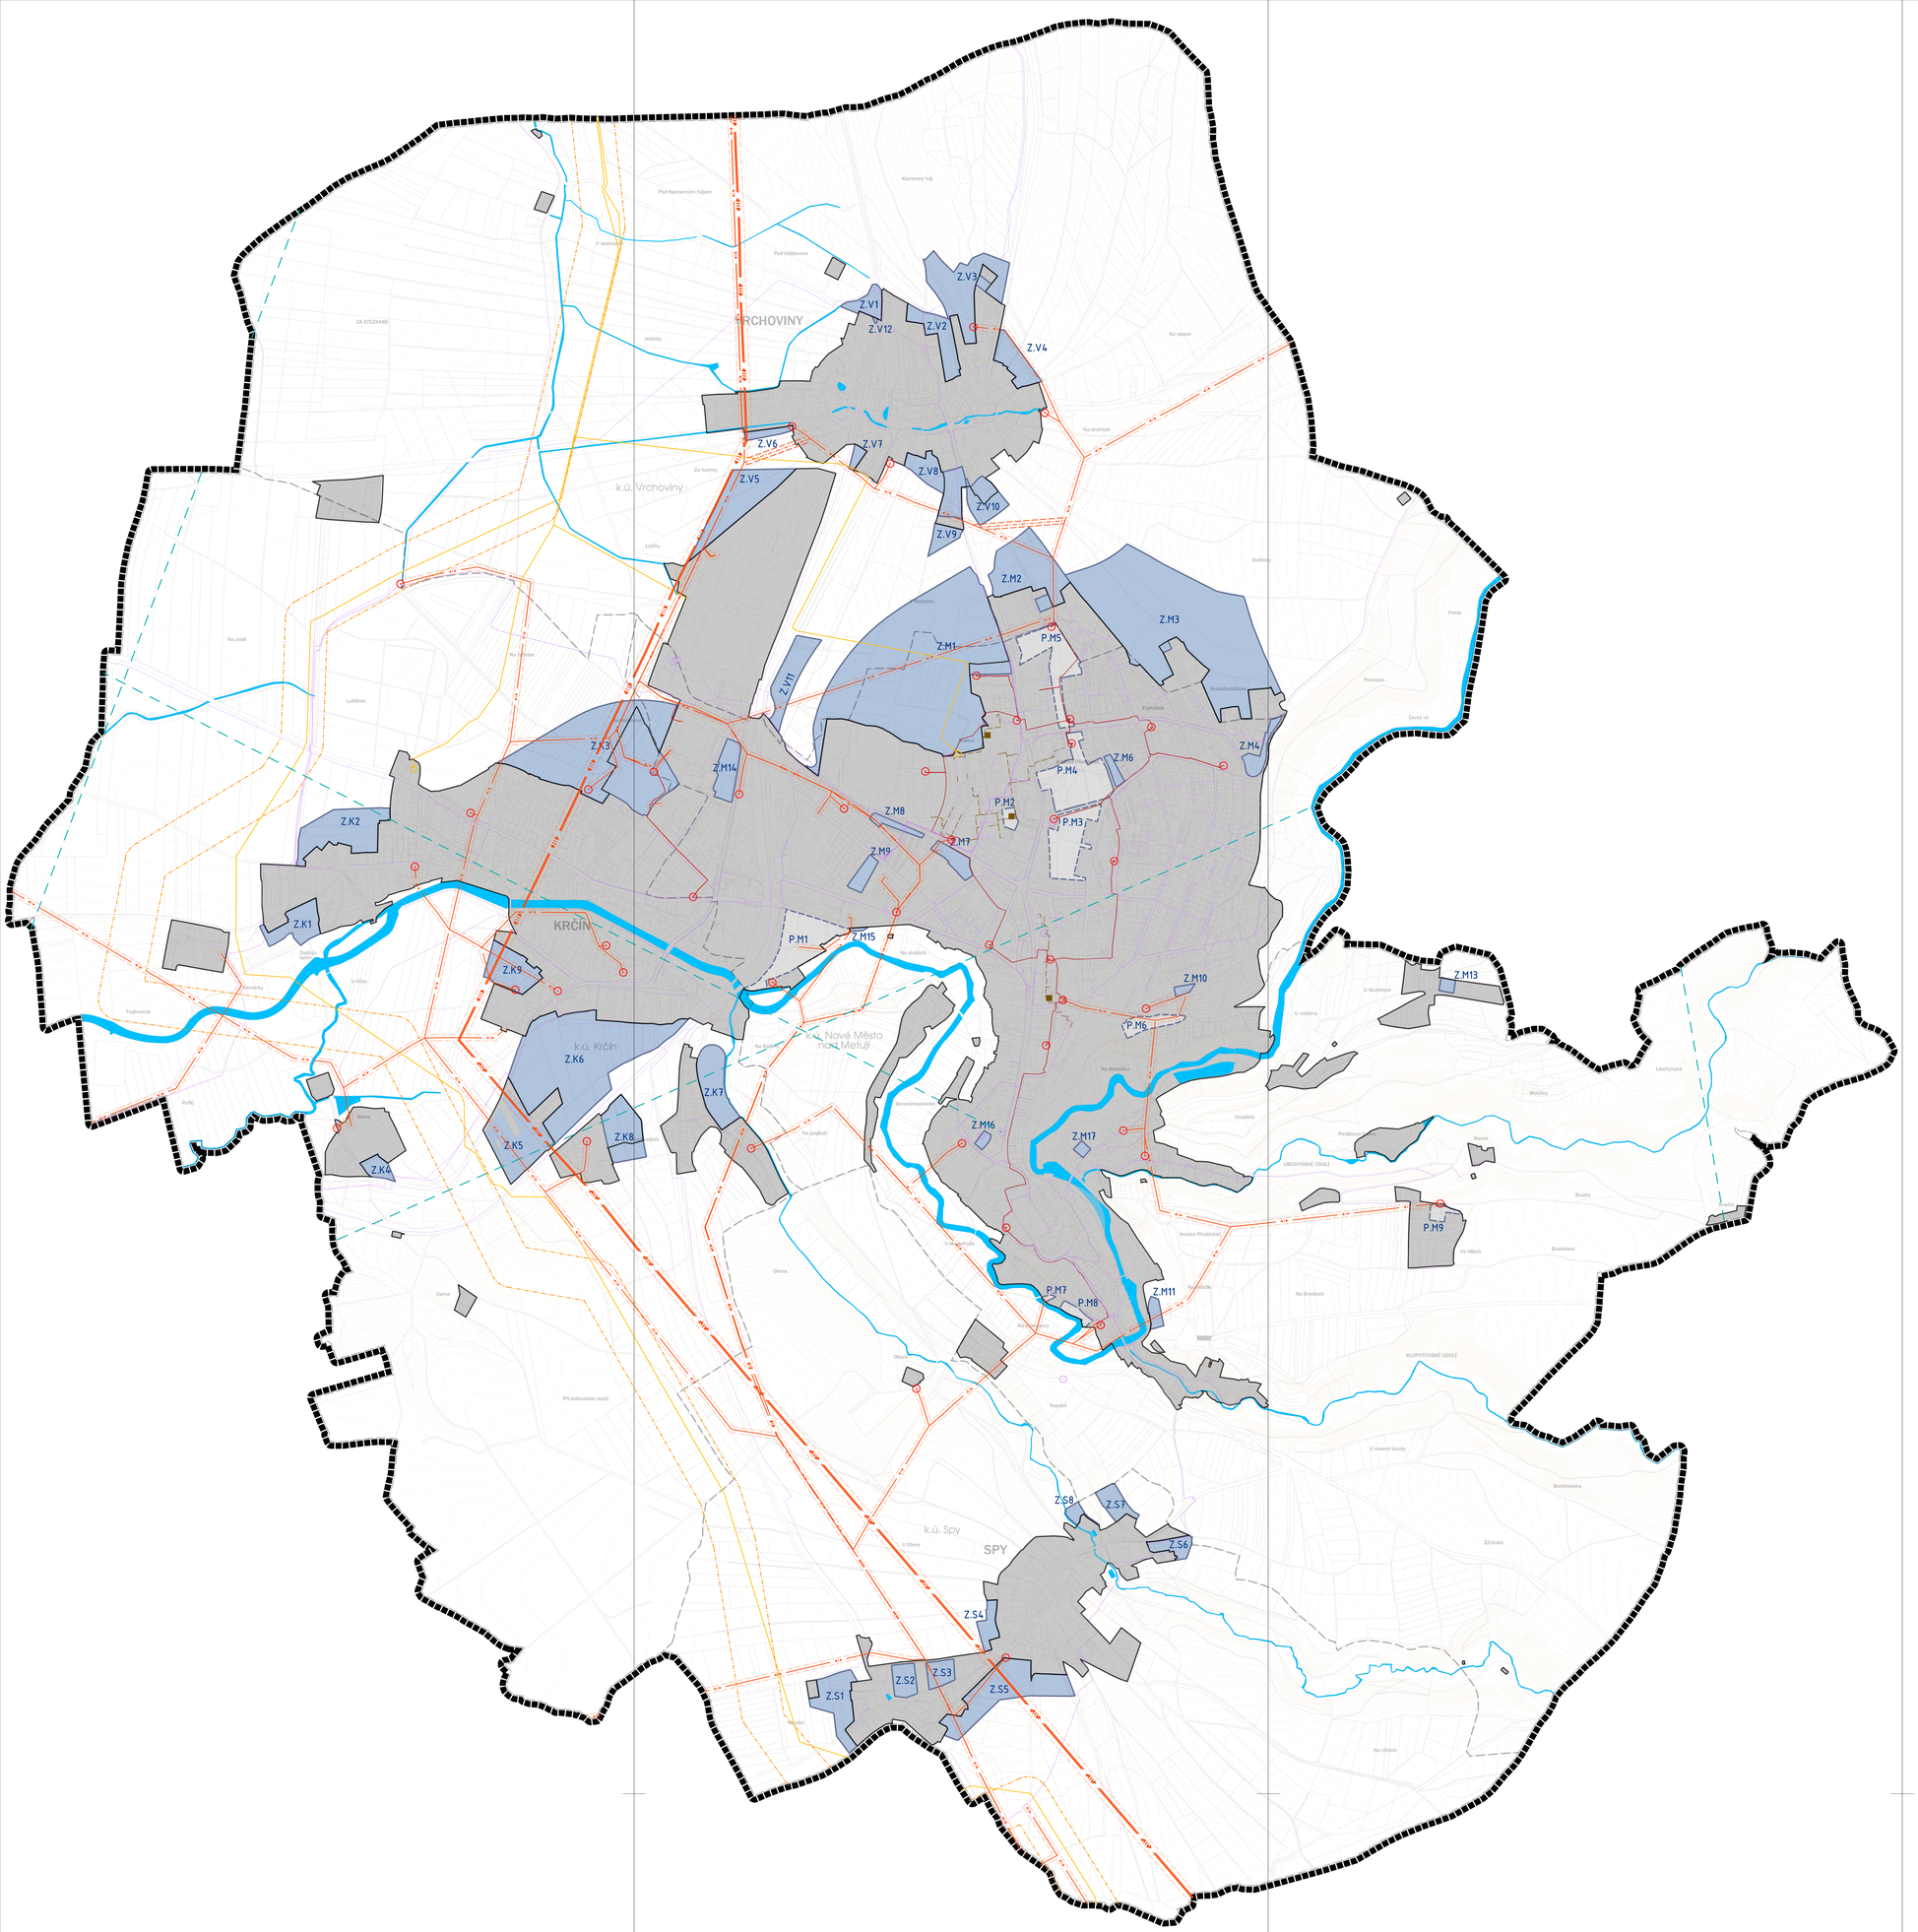


# LEGENDA

**mapový podklad a hranice**

- KATASTRÁLNÍ MAPA
- HRANICE KATASTRÁLNÍCH ÚZEMÍ
- HRANICE ŘEŠENÉHO ÚZEMÍ
- VODNÍ TOKY A VODNÍ PLOCHY

STAV · NÁVRH · REZERVA

**podklad základního členění území**

- ZASTAVĚNÉ ÚZEMÍ VYMEZENÉ K 1. 4. 2017
- ZASTAVITELNÉ PLOCHY
- PLOCHY PŘESTAVEB

**energetika**

plyn

- KORIDOR PLYNOVODU VVTL
- VEDENÍ PLYNOVODU VTL
- VEDENÍ PLYNOVODU STL
- VEDENÍ PLYNOVODU NTL
- REGULAČNÍ STANICE

elektrická energie

- VRCHNÍ VEDENÍ VVN
- VRCHNÍ VEDENÍ VN
- VRCHNÍ VEDENÍ VN 22 kV
- PODZEMNÍ VEDENÍ VN
- TRAFOSTANICE
- OCHRANNÉ PÁSMO VRCHNÍHO VEDENÍ

centrální zásobování teplem

- TEPLOVODNÍ VEDENÍ
- VÝMĚNÍKOVÁ STANICE

**telekomunikace**

- RADIORELÉOVÁ TRASA
- ELEKTRONICKÉ KOMUNIKAČNÍ ZAŘÍZENÍ
- KOMUNIKAČNÍ VEDENÍ

nové město nad metují

**ÚZEMNÍ PLÁN**

OBJEDNATEL : MĚSTO NOVÉ MĚSTO NAD METUJÍ
POŘIZOVATEL : ÚVRR NOVÉ MĚSTO NAD METUJÍ
ZPRACOVATEL : ING. ARCH. IVAN KAPLAN – AGORA STUDIO Vinohradská 126, Praha 3, 130 00

**ÚPLNÉ ZNĚNÍ PO VYDÁNÍ ZMĚNY č.1**

VÝKRES: **KONCEPCE TECHNICKÉ INFRASTRUKTURY ENERGETICKÉ SYSTÉMY - SCHÉMA** — Č. VÝKRESU: **5**

ZPRACOVAL: Doc. Ing. arch. Ivan KAPLAN, Ing. arch. Marek WAJSAR, Ing. arch. Klára Vachalová

MĚŘÍTKO: 1 : 5 000 · DATUM: Červenec 2020

A B C D LEGENDA