


ÚZEMNÍ PLÁN Černčice

Elektrorozvody, plyn, komunikační vedení

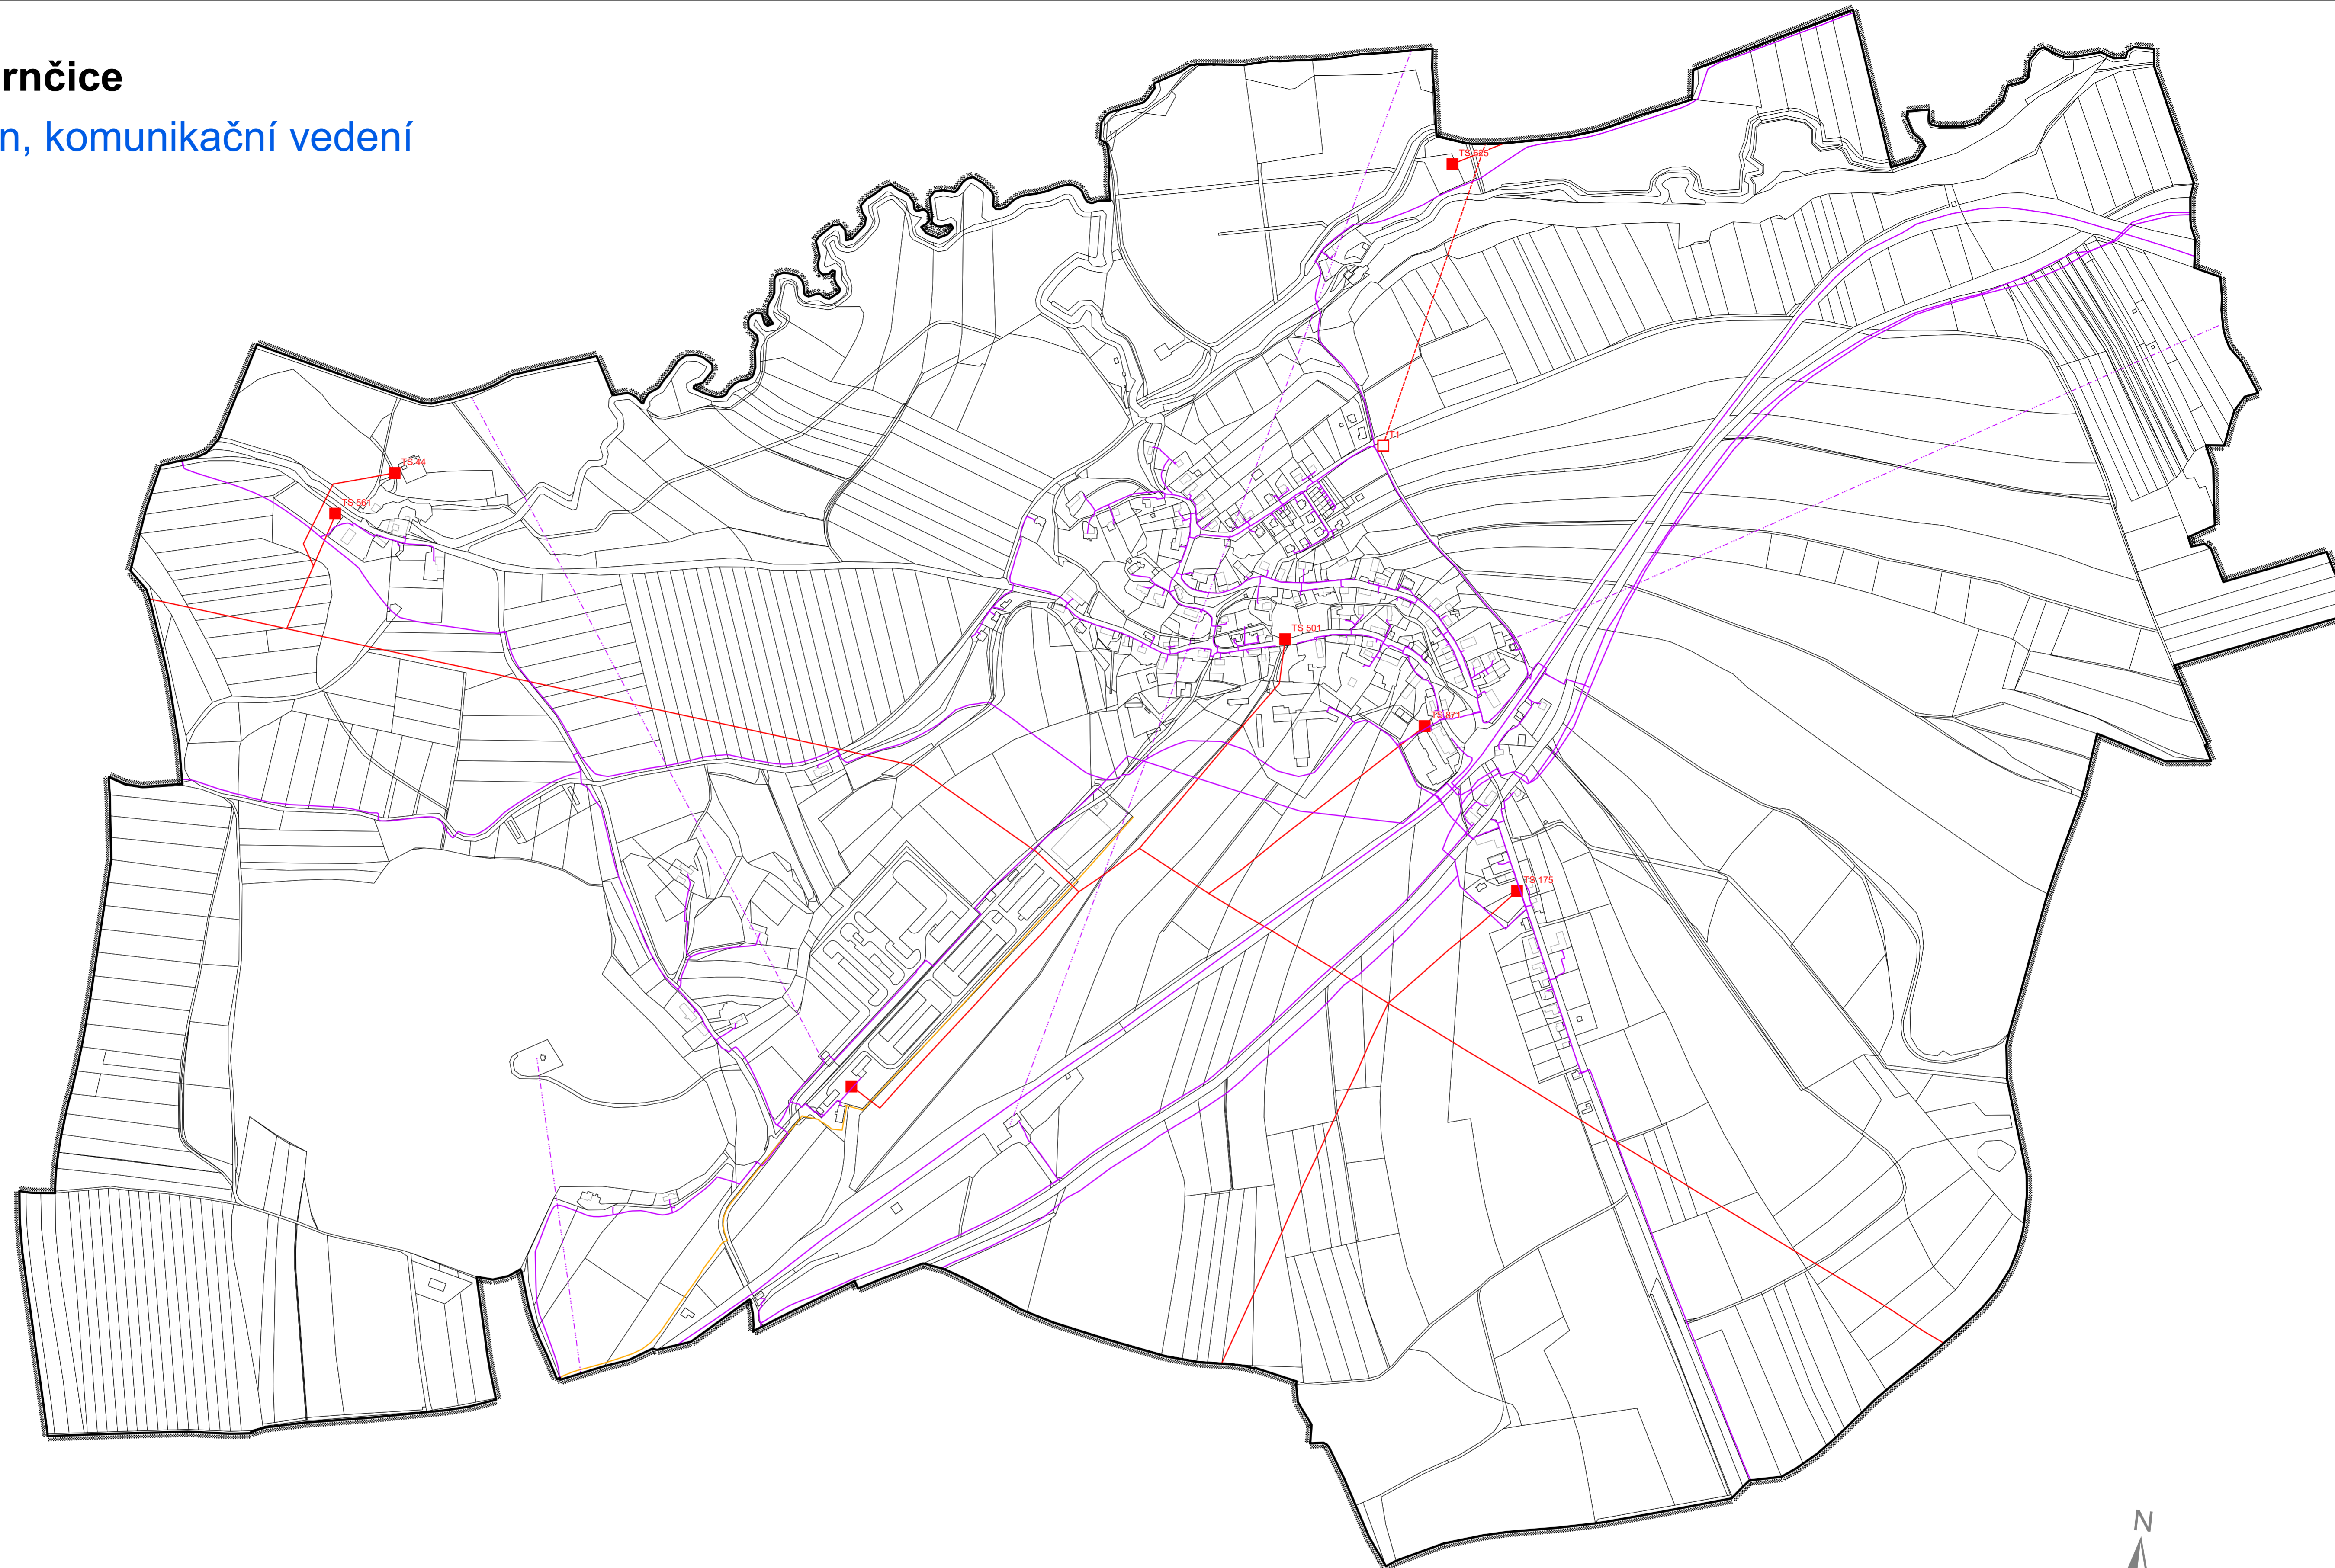

Legenda

	HRANICE ŘEŠENÉHO ÚZEMÍ = hranice obce
	radioreléové trasy
	komunikační vedení
	středotlaký plynovod
	elektrická stanice
	elektrické vedení 35 kV



projektant: Ing.arch. Karel Novotný	Ing.arch. Karel Novotný autorizovaný architekt Brožíkova 1684 Hradec Králové 12
pořizovatel: MěÚ Nové Město nad Metují	měřítko: 1 : 5000 datum: 2/2019
objednatel: obec Černčice	
Územní plán Černčice	
Elektrorozvody, plyn, komunikační zařízení	
I.B.	
3	